

ZMIANA STUDIUM UWARUNKOWAŃ I KIERUNKÓW ZAGOSPODAROWANIA PRZESTRZENNEGO GMINY NOWY TARG DLA OBSZARU POŁOŻONEGO W MIEJSCOWOŚCI NOWA BIAŁA


UWARUNKOWANIA ROZWOJU PRZESTRZENNEGO

SKALA 1:10 000



ZAŁĄCZNIK NR 2 DO UCHWAŁY NR.....
RADY GMINY NOWY TARG Z DNIA

PROJEKT

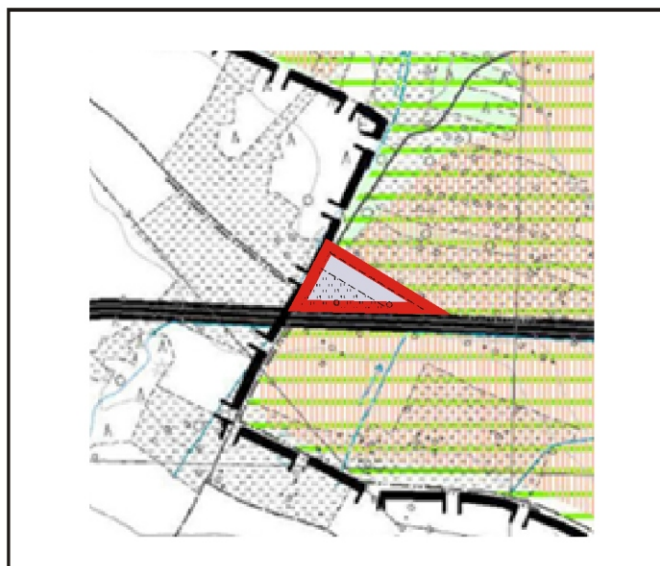

LEGENDA

 GRANICA OBSZARU OBJĘTEGO ZMIANĄ STUDIUM

I. UWARUNKOWANIA WYNIKAJĄCE Z DOTYCHCZASOWEGO ZAGOSPODAROWANIA,
PRZEZNACZENIA I UZBROJENIA TERENU

 Tereny baz składów I magazynów (istniejące)