

**UCHWAŁA NR XXXIV/393/2022**  
**RADY GMINY NOWY TARG**

z dnia 30 sierpnia 2022 r.

**w sprawie przystąpienia do sporządzenia „Miejscowego planu zagospodarowania przestrzennego „Waksmund 2A”.**

Na podstawie art. 18. ust. 2 pkt 5 ustawy z dnia 8 marca 1990 r. o samorządzie gminnym (Dz. U. z 2022 r. poz. 559 z późn. zm.) oraz art. 14 ust. 1 i 4 ustawy z dnia 27 marca 2003 r. o planowaniu i zagospodarowaniu przestrzennym (Dz. U. z 2022 r. poz. 503), Rada Gminy Nowy Targ, uchwała co następuje:

**§ 1.**

Po przeprowadzeniu czynności wymaganych art. 14 ust. 5 ustawy z dnia 27 marca 2003 roku o planowaniu i zagospodarowaniu przestrzennym (Dz. U. z 2022 r. poz. 503), przystępuje się do opracowania miejscowego planu zagospodarowania przestrzennego „Waksmund 2A”, dla terenów w miejscowości Waksmund przedstawionych na załączniku graficznym do niniejszej Uchwały.

**§ 2.**

Miejscowy plan zagospodarowania przestrzennego będzie obejmował zakres określony w art. 15 ust. 2 ustawy z dnia 27 marca 2003 roku o planowaniu i zagospodarowaniu przestrzennym (Dz. U. z 2022 r. poz. 503).

**§ 3.**

Granice terenów objętych miejscowym planem zagospodarowania przestrzennego „Waksmund 2A”, przedstawiono na załączniku graficznym nr 1 do niniejszej uchwały.

**§ 4.**

Wykonanie uchwały zleca się Wójtowi Gminy Nowy Targ.


**§ 5.**

Uchwała wchodzi w życie z dniem podjęcia i podlega ogłoszeniu przez rozplakatowanie obwieszczenia w miejscach publicznych na terenie gminy i umieszczeniu na stronie internetowej oraz na tablicy ogłoszeń Urzędu Gminy Nowy Targ.

Przewodniczący Rady  
Gminy

**mgr Wiesław Parzygnat**

**RADA GMINY NOWY TARG**  
 34-400 N ul. Buiwarowa 9  
 ZALĄCZNIK GRAFICZNY NR 1  
 DO UCHWAŁY NR XXXI.333/2022  
 RADY GMINY W NOWYM TARGU  
 Z DNIA 30. sierpnia 2022r.

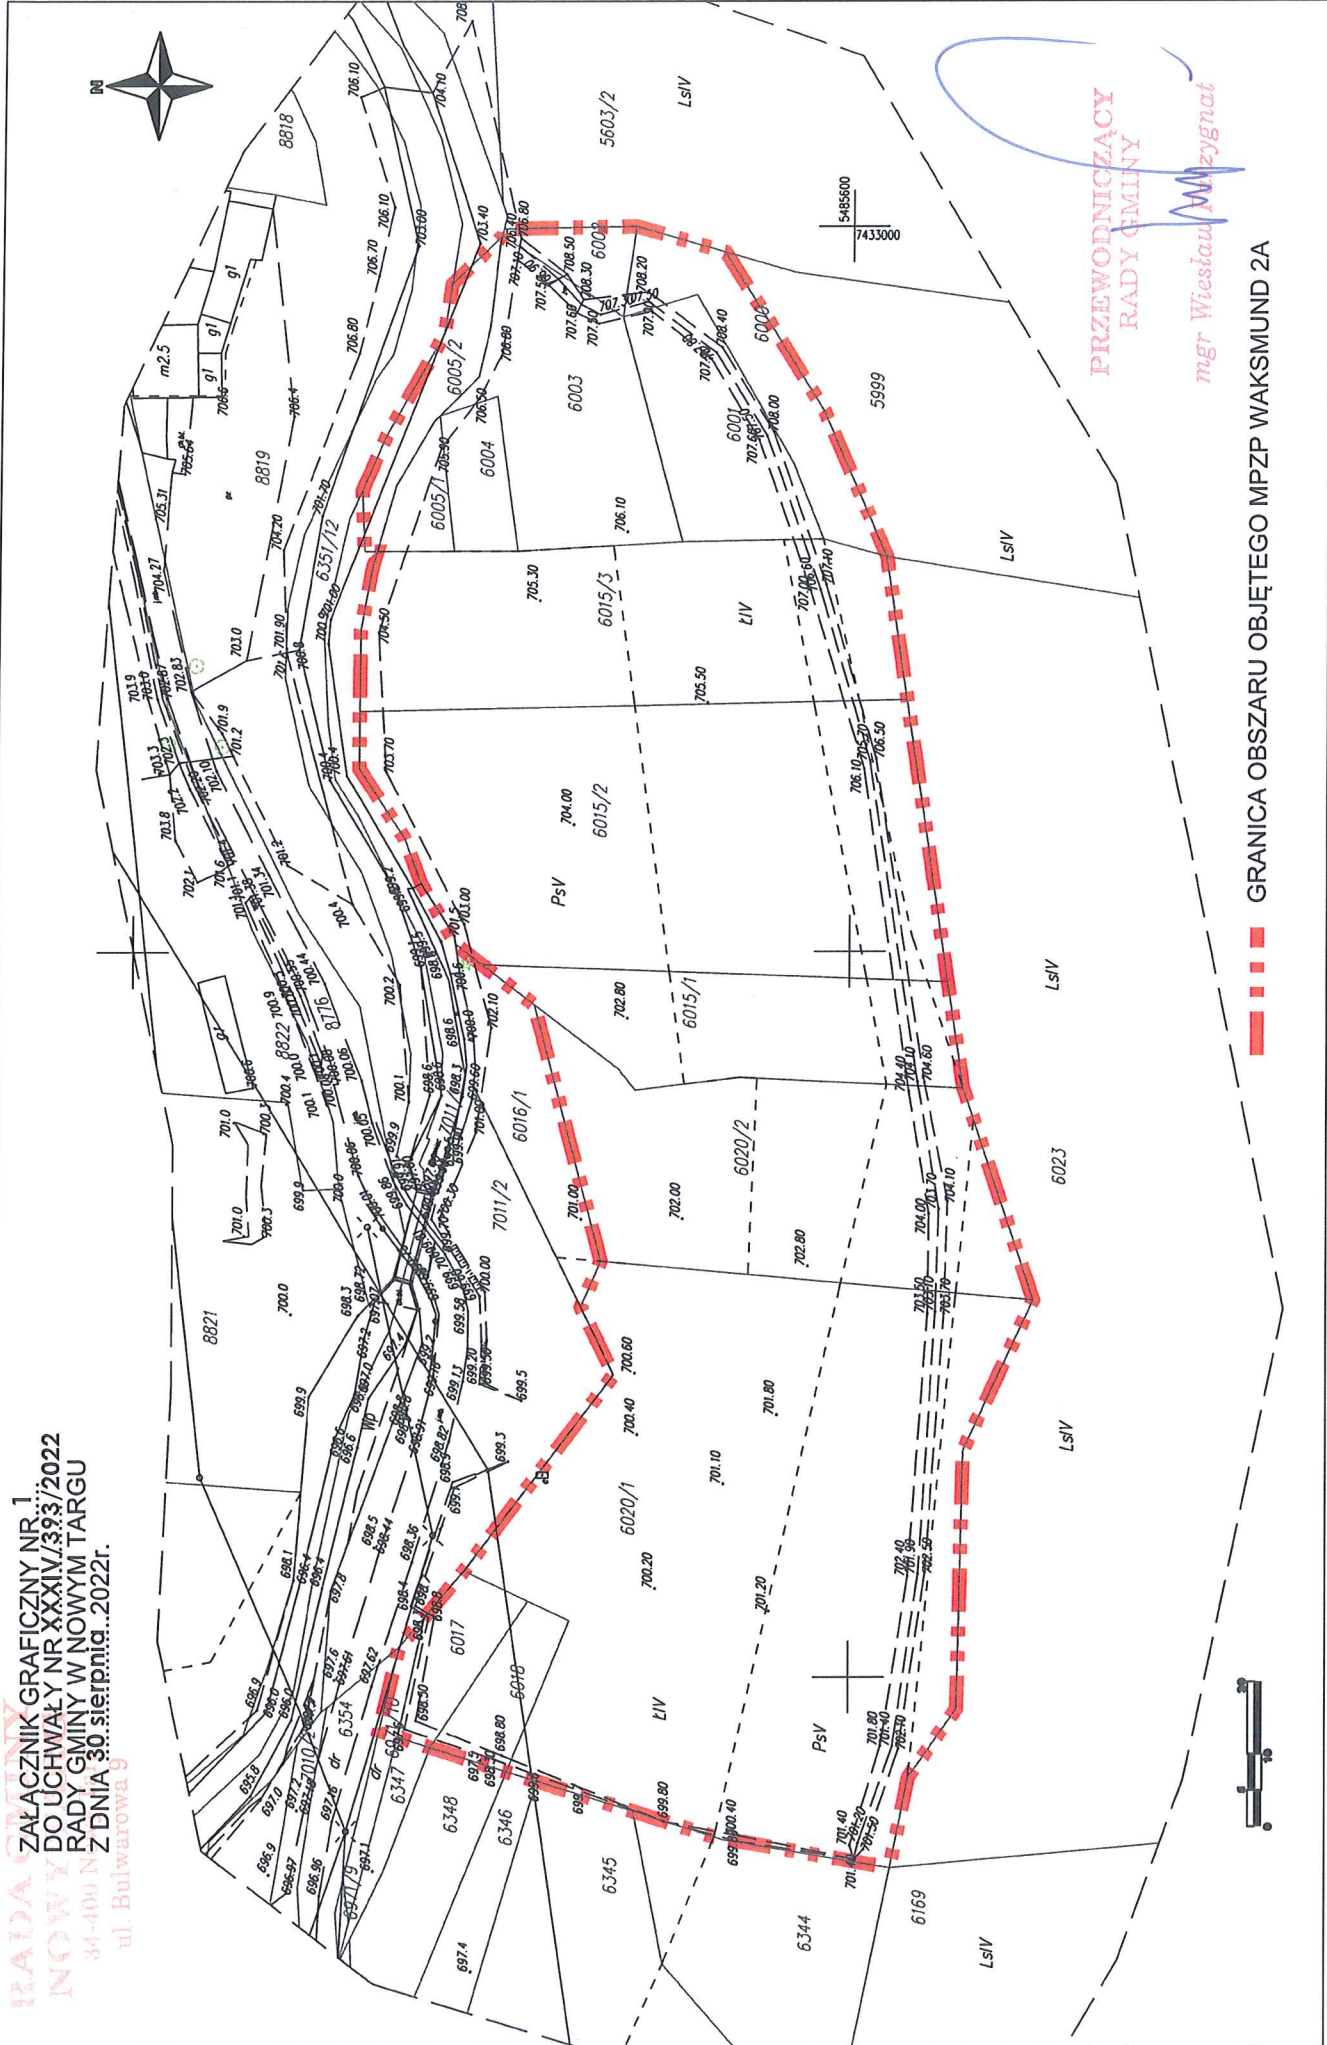

**PRZEWODNICZĄCY**  
**RADY GMINY**  
*mgr Wiesław Młynzyna*

**GRANICA OBSZARU OBJĘTEGO MPZP WAKSMUND 2A**