


FRAGMENT MAPY SYTUACYJNEJ
Z PROJEKTEM PODZIAŁU NIERUCHOMOŚCI

OZNACZONEJ W EWIDENCJI JAKO DZIAŁKI NR 2104/2, 2089/3

k.m. 7.113.11.12.2, 7.113.11.12.4

skala 1 : 500

powstała z przeskalowania mapy w skali 1:1000

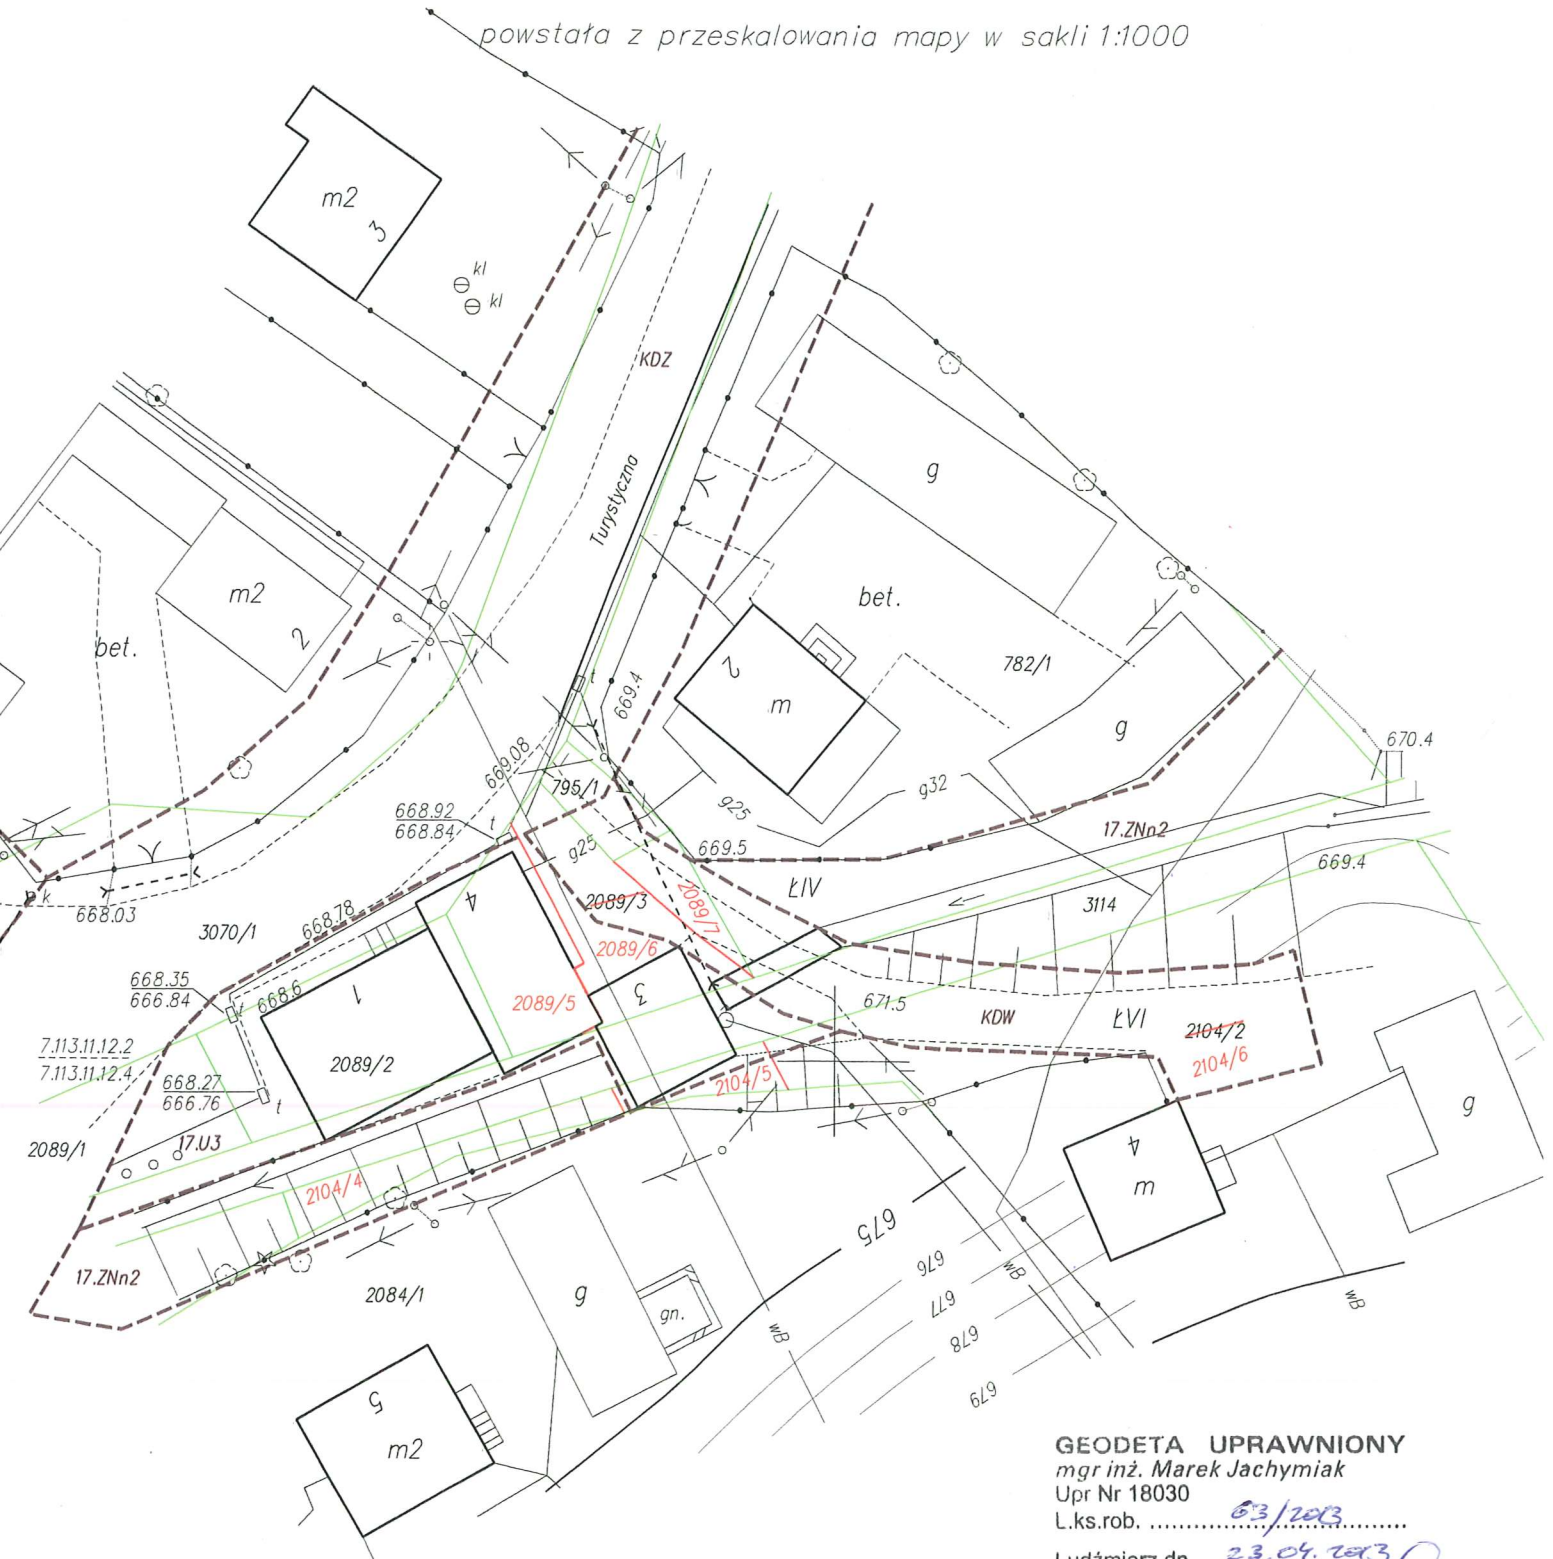

GEODETA UPRAWNIONY

mgr inż. Marek Jachymiak

Upr Nr 18030

L.ks.rob. 03/2013

Ludźmierz dn. 23.04.2013

Popis *[Signature]*