


Przekrój normalny - droga gminna (klasa L)

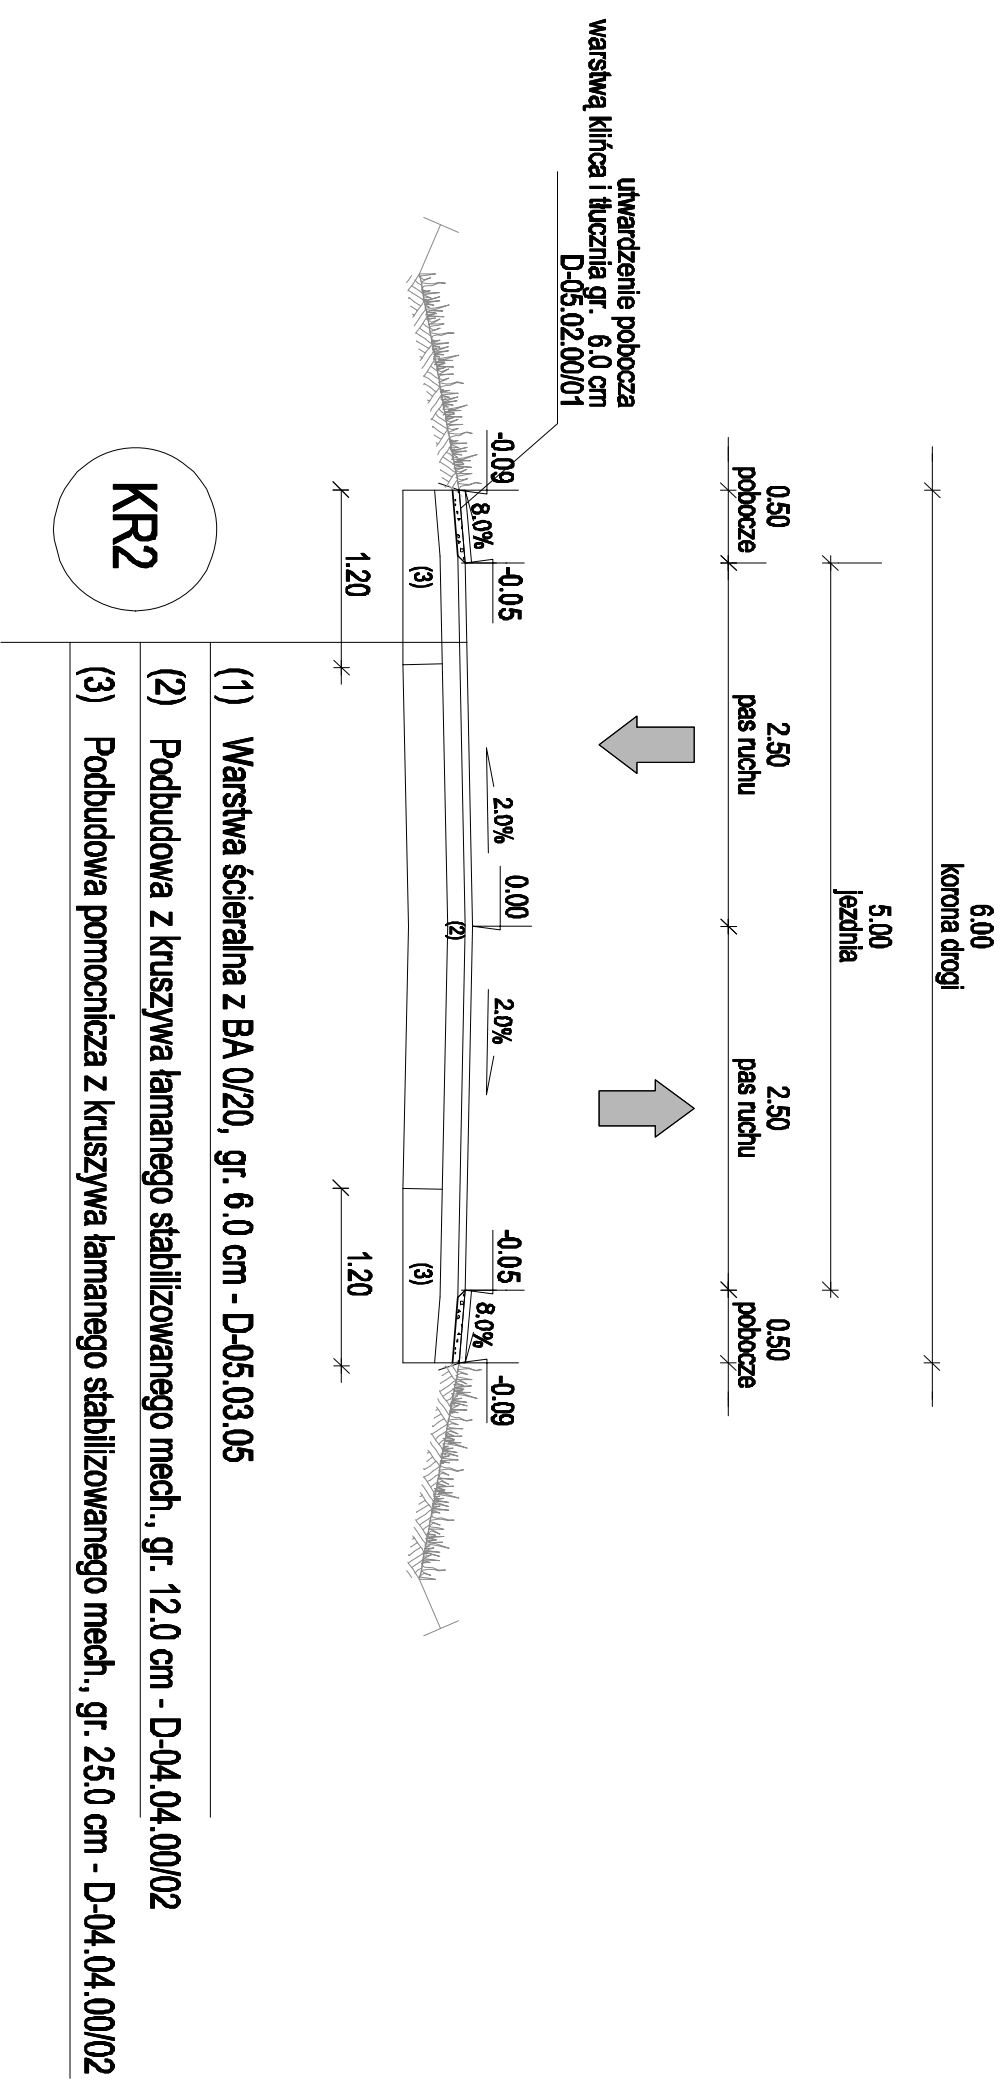

<p>Projektowanie i nadzór w budownictwie - mgr inż. Mariusz Murzyniak, Lipnica Wielka 616a, 34-483 Lipnica Wielka, tel. 601 480 550; mazymurzyniak@wp.pl</p>		<p>Przekroje normalny - na prostej</p>	
<p>TYTUŁ RYSUNKU</p>		<p>Gmina Nowy Targ</p>	
<p>INWESTOR</p>		<p>Ul. Bulwarowa 9, 34-400 Nowy Targ</p>	
<p>ZADANIE</p>		<p>DATA</p>	
<p>Remont drogi gminnej nr K36342 "Pod Bó" w miejscowości Nowa Biała w km od 0+200 do 0+500 km, łącznie 300 mb</p>		<p>28-01-14</p>	
<p>PROJEKTANT</p>		<p>PRACIS</p>	
<p>mgr inż. Mariusz Murzyniak</p>		<p>mgr inż. Mariusz Murzyniak</p>	
<p>OPRACOWANIE</p>		<p>SKALA</p>	
<p>mgr inż. Mariusz Murzyniak</p>		<p>1:50</p>	
<p>uzupełnienia budowlane w oparciu o konew. budowlany bez ograniczeń 3/96/03. M49/80/0182/08</p>		<p>NR RYSUNKU</p>	
<p>3/96/03. M49/80/0182/08</p>		<p>1/1</p>	