


Przekrój normalny - droga gminna (klasa L)

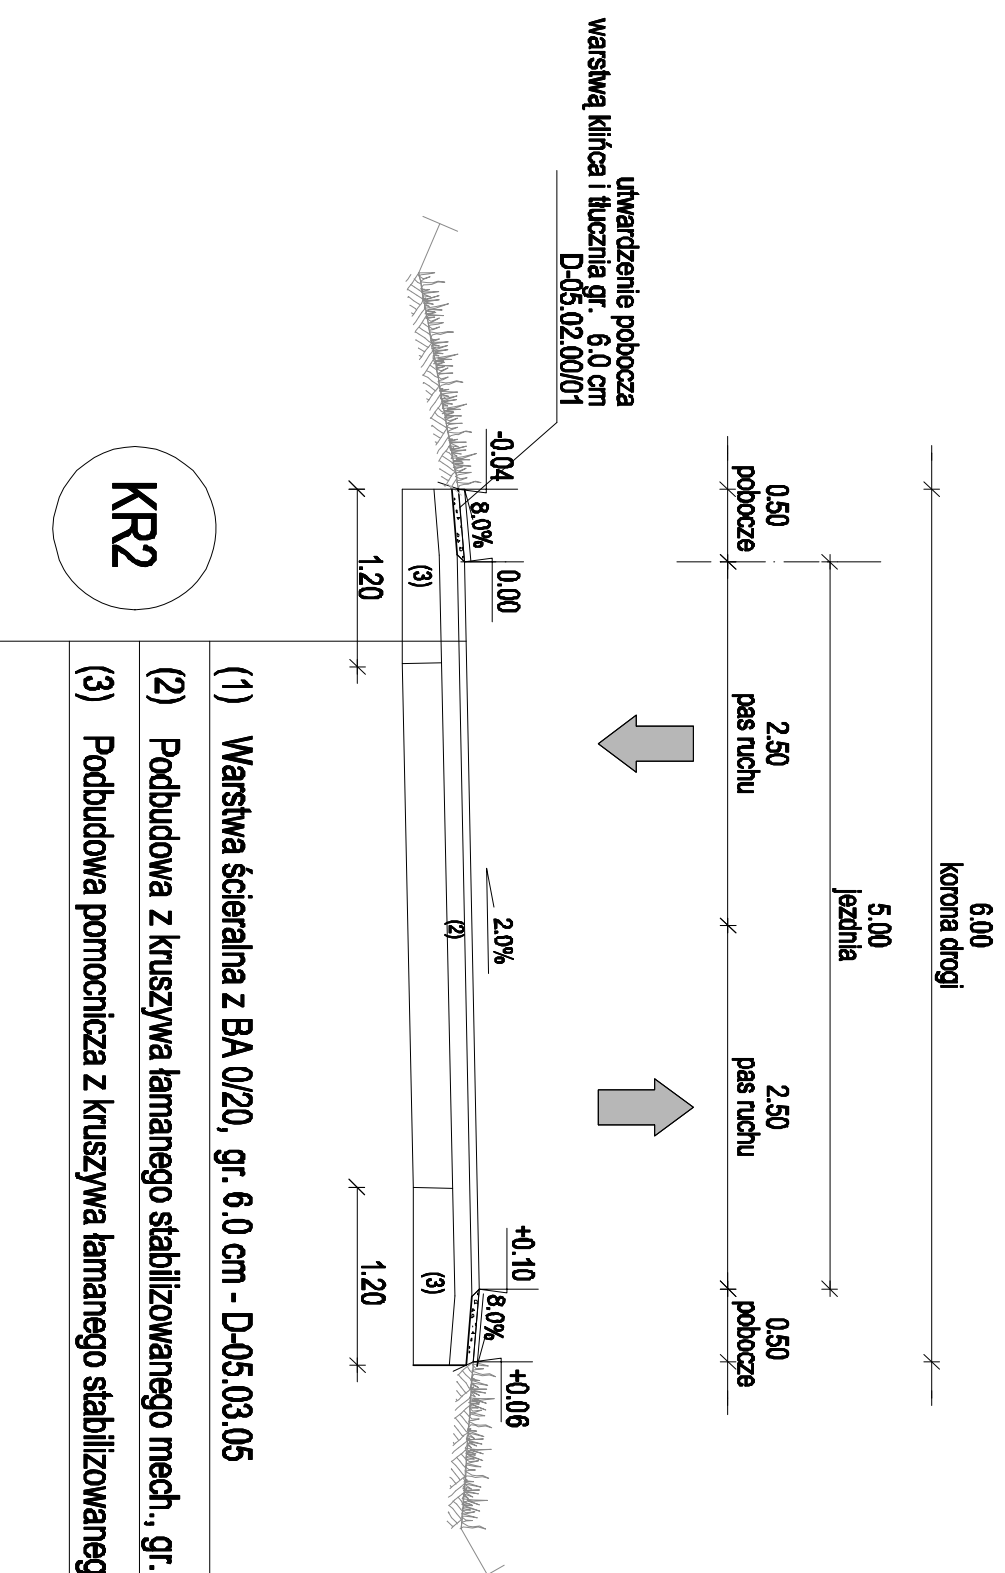

<p><i>Projektowanie i nadzór w budownictwie - mgr inż. Mariusz Murzyniak, Lipnica Wielka 616a, 34-483 Lipnica Wielka, tel. 601 480 550; marmur@wp.poczta.pl</i></p>			
<p>Przekroje normalny - na łuku</p>			
<p>INWESTOR</p> <p>Gmina Nowy Targ Ul. Bulwarowa 9, 34-400 Nowy Targ</p>			
<p>ZADANIE</p> <p>Remont drogi gminnej nr K36342 "Pod Bó" w miejscowości Nowa Biała w km od 0+200 do 0+500 km, łącznie 300 mb</p>		<p>DATA</p> <p>28-01-14</p>	
<p>PROJEKTANT</p> <p>mgr inż. Mariusz Murzyniak</p>		<p>PROJEKT</p> <p>Przebieg</p>	
<p>OPRACOWANIE</p> <p>mgr inż. Mariusz Murzyniak</p>		<p>PROJEKT</p> <p>Przebieg</p>	
<p>SKALA</p> <p>1:50</p>		<p>NR RYSUNKU</p> <p>1/2</p>	