


PRZEKRÓJ REMONTU ZABEZPIECZANIA
Z NARZUTU KAMIENNEGO

SKALA 1:50

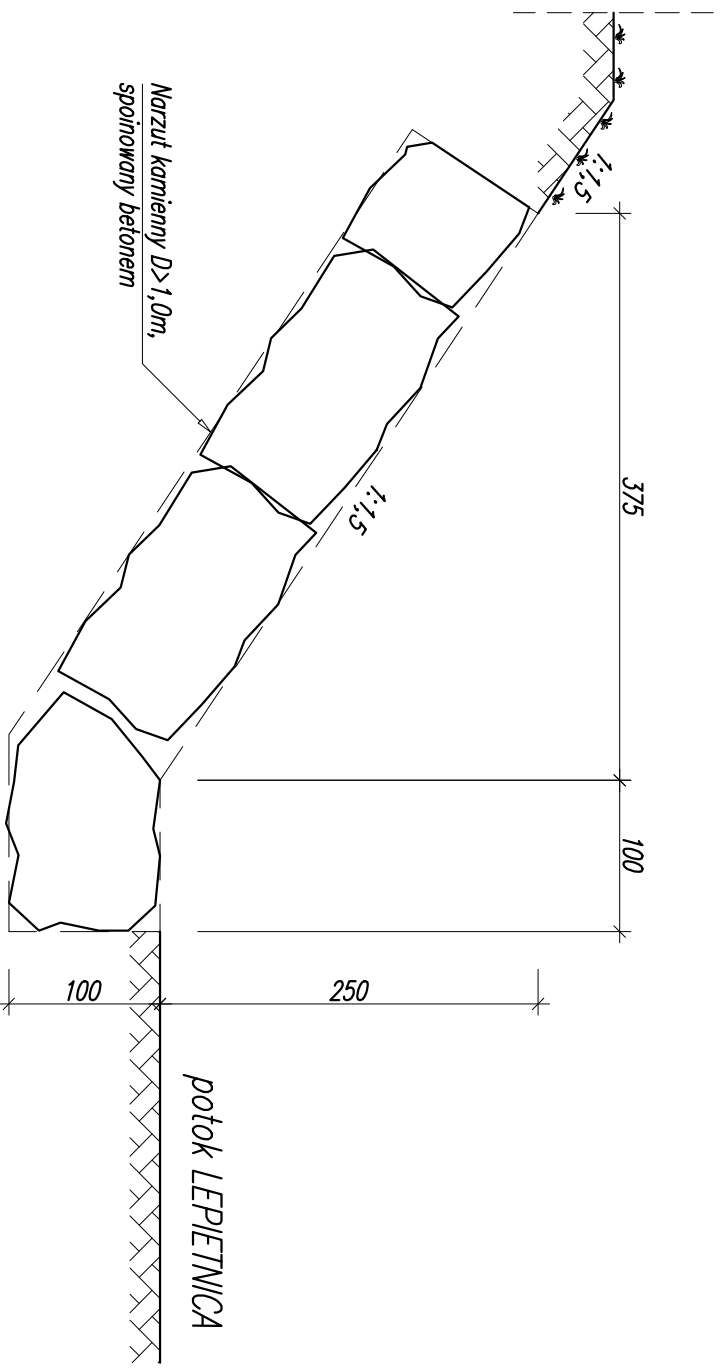

RYS. NR 2 – Przekrój zabezpieczenia z narzutu
kamiennego