


PRZEMÓJ REMONTU OPASEK  
Z KOSZY SIATKOWO-KAMIENNYCH I GABIONÓW

SKALA 1:50

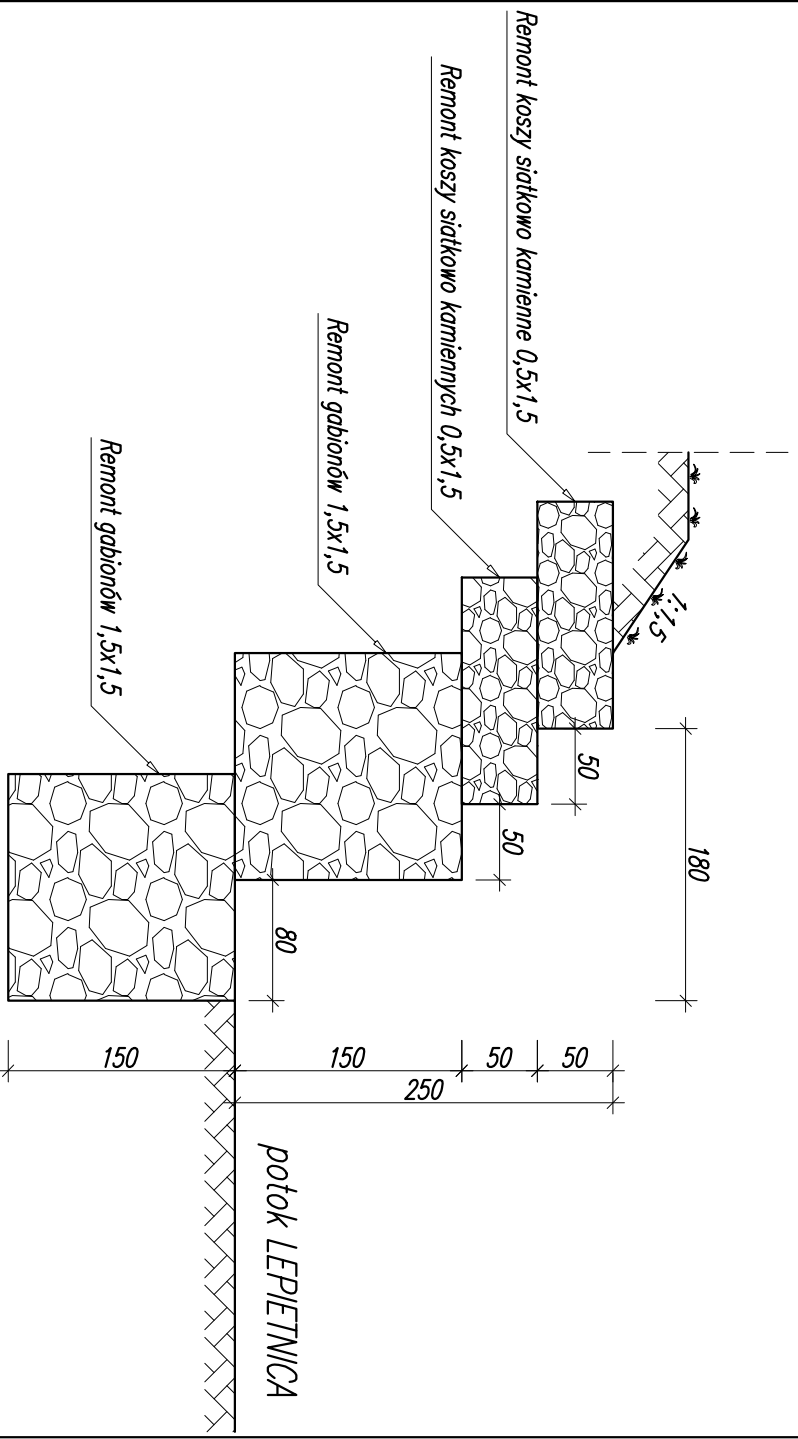

RYS. NR 2 – Przekrój remontu opasek z koszy  
siatkowo-kamiennych oraz gabionów