

**UCHWAŁA NR XXII/226/2013
RADY GMINY NOWY TARG**

z dnia 23 stycznia 2013 r.

**w sprawie: przystąpienia do sporządzania zmiany miejscowego planu zagospodarowania
przestrzennego Gminy Nowy Targ w terenach przeznaczonych do zainwestowania – obszar
Klikuszowa 06 w obrębie dz. ew. nr: 160/2 i 160/3;**

Działając na podstawie art. 18 ust. 2 pkt 5 ustawy z dnia 8 marca 1990 r. o samorządzie gminnym (tekst jednolity Dz. U. z 2001 r. Nr 142, poz. 1591 z późn. zm.) oraz art. 14 ust. 1 i 2 oraz art. 27 ustawy z dnia 12 czerwca 2012 r. o planowaniu i zagospodarowaniu przestrzennym (tekst jednolity Dz. U. z 2012 r., poz. 647 z późn. zm.) Rada Gminy Nowy Targ uchwala, co następuje:

§ 1.

Przystępuje się do sporządzenia zmiany miejscowego planu zagospodarowania przestrzennego Gminy Nowy Targ w terenach przeznaczonych do zainwestowania – obszar Klikuszowa 06 wprowadzonego Uchwałą Rady Gminy Nowy Targ NR IX/77/07 z dnia 29 października 2007 r. i ogłoszoną w Dzienniku Urzędowym Województwa Małopolskiego Nr 141/08 z dnia 29 lutego 2008 r., poz. 919, oraz Uchwałą Rady Gminy Nowy Targ NR XIV/148/08 z dnia 2 kwietnia 2008 r. i ogłoszoną w Dzienniku Urzędowym Województwa Małopolskiego Nr 290/08, z dnia 8 maja 2008 r., poz. 1885

§ 2.

Obszar objęty projektem zmiany planu obejmuje dz. ew. nr: 160/2 i 160/3 położone w miejscowości Klikuszowa.

§ 3.

Granice obszaru objętego projektem zmiany planu przedstawiono na załączniku graficznym w skali 1:2000 stanowiącym integralną częścią niniejszej uchwały.

§ 4.

Wykonanie uchwały powierza się Wójtowi Gminy Nowy Targ

§ 5.

Uchwała wchodzi w życie z dniem podjęcia.

Przewodniczący Rady
Gminy

mgr Wiesław Parzygnat


ZAŁĄCZNIK GRAFICZNY

DO UCHWAŁY NR XXII/226/2013

RADY GMINY NOWY TARG z dnia 23 stycznia 2013 r.

Klikuszowa

Skala 1 : 2000

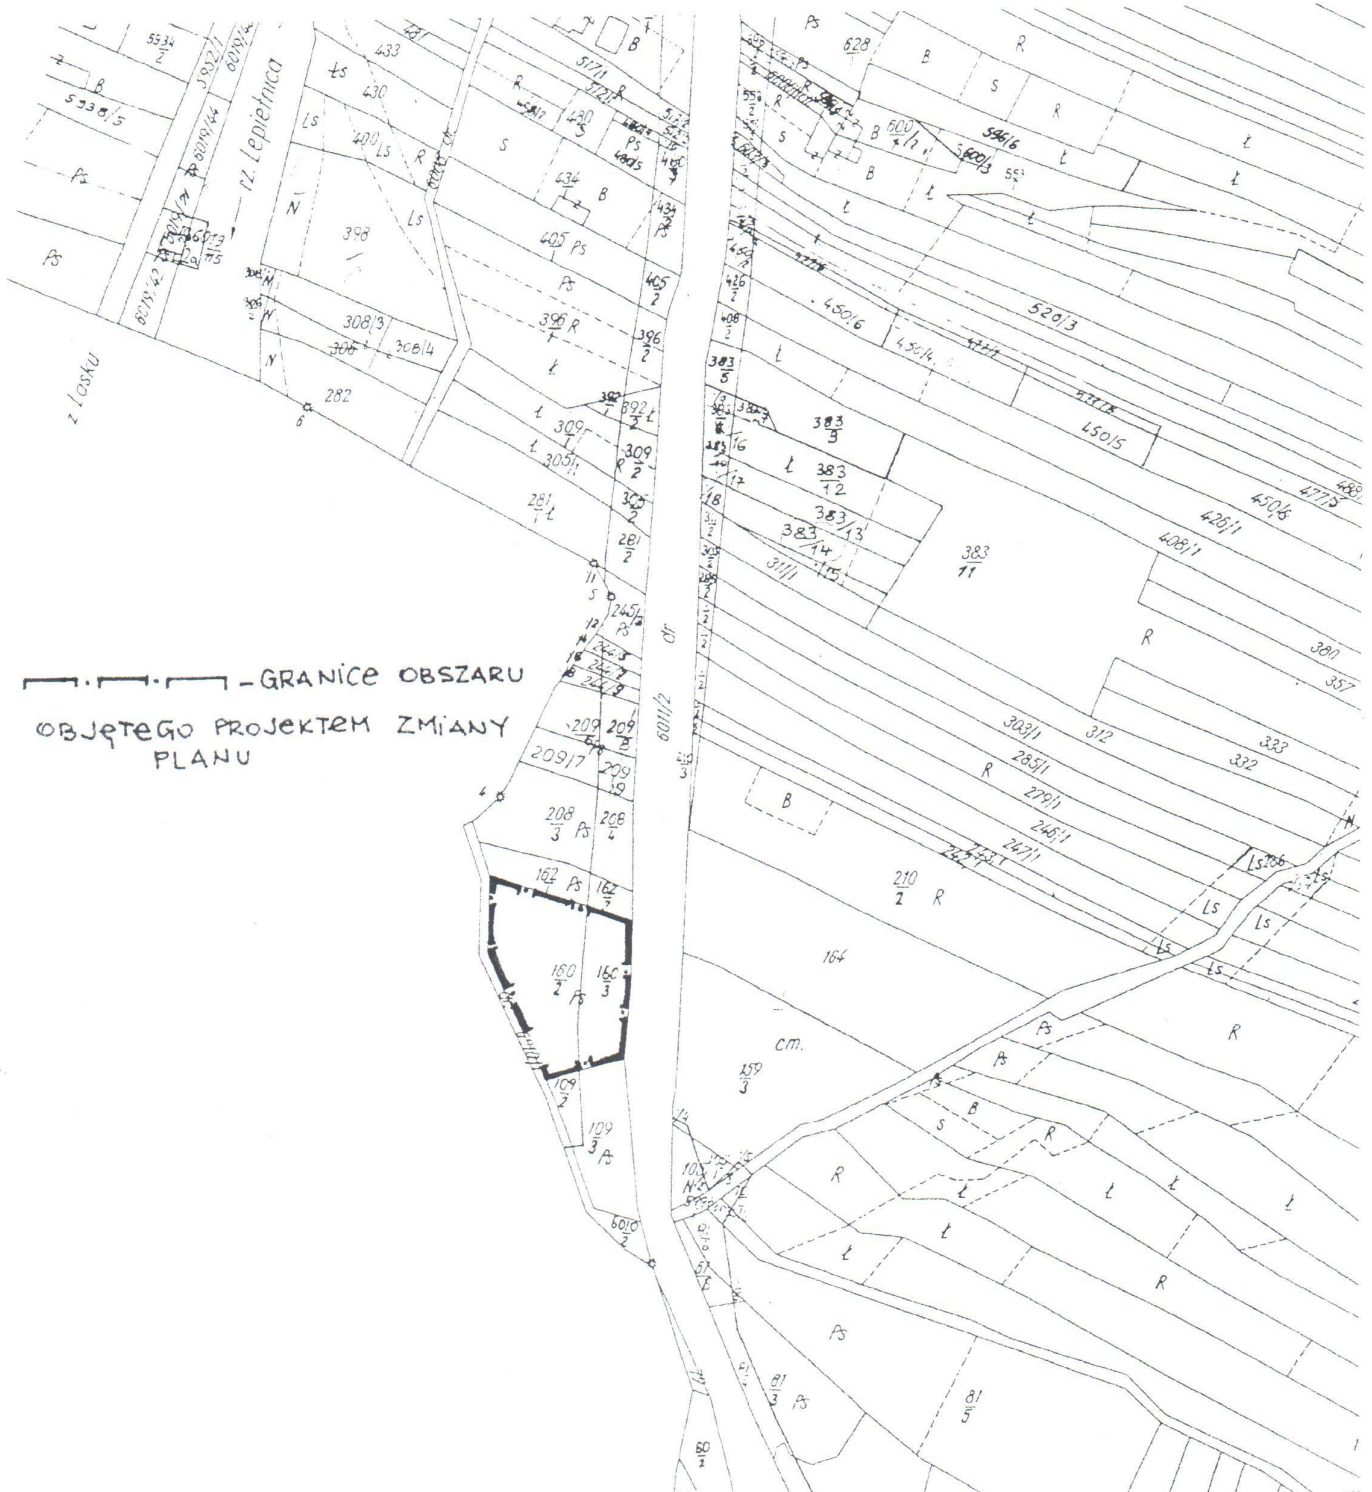

— — — — — GRANICE OBSZARU
OBJĘTEGO PROJEKTEM ZMIANY
PLANU