

**UCHWAŁA NR XXXV/362/2014
RADY GMINY NOWY TARG**

z dnia 27 maja 2014 r.

w sprawie: uchwalenia zmiany miejscowego planu zagospodarowania przestrzennego Gminy Nowy Targ w terenach przeznaczonych do zainwestowania – obszar Łopuszna 12A, 12B, w południowo-wschodniej części wsi Łopuszna, w rejonie dz. ew. nr 926/16.

Na podstawie art. 18 ust. 2 pkt. 5 ustawy z dnia 8 marca 1990r. o samorządzie gminnym (t.j. Dz. U. z 2013 r., poz. 594 ze zm.), art. 20 ust. 1 i art. 27 ustawy z dnia 27 marca 2003 r. o planowaniu i zagospodarowaniu przestrzennym (t.j. Dz. U. z 2012r., poz. 647 ze zm.) oraz w nawiązaniu do uchwały Nr XIV/116/2012 z dnia 20.03.2012r. w sprawie przystąpienia do sporządzenia zmiany miejscowego planu zagospodarowania przestrzennego Gminy Nowy Targ w terenach przeznaczonych do zainwestowania – obszar Łopuszna 12A, 12B, dla obszaru położonego w południowo-wschodniej części wsi, w rejonie dz. ew. nr 926/16, stwierdzając, że przedłożony do uchwalenia projekt zmiany planu nie narusza ustaleń „Studium uwarunkowań i kierunków zagospodarowania przestrzennego Gminy Nowy Targ” wprowadzonego uchwałą Nr XIV/115/2012 Rady Gminy Nowy Targ z dnia 20.03.2012r., Rada Gminy Nowy Targ uchwala, co następuje:

**Rozdział I.
PRZEPISY OGÓLNE**

§ 1.

1. Uchwala się zmianę miejscowego planu zagospodarowania przestrzennego Gminy Nowy Targ w terenach przeznaczonych do zainwestowania – obszar Łopuszna 12, wprowadzonego uchwałą Rady Gminy Nowy Targ Nr IX/77/07 z dnia 29.10.2007r., opublikowaną w Dzienniku Urzędowym Województwa Małopolskiego Nr 142 z dnia 03.03.2008r., poz. 920, zmienionego uchwałą Rady Gminy Nowy Targ Nr XIV/152/08 z dnia 02.04.2008r. w sprawie zmiany miejscowego planu zagospodarowania przestrzennego Gminy Nowy Targ w terenach przeznaczonych do zainwestowania – obszar Łopuszna 12A, 12B w zakresie dokonania korekt tekstowych dla terenów MN, MU, ZNn i terenów MRj, opublikowaną w Dzienniku Urzędowym Województwa Małopolskiego Nr 290 z dnia 08.05.2008r., poz. 1889 oraz uchwałą Nr XXXIV/349/2014 Rady Gminy Nowy Targ z dnia 8 kwietnia 2014 r. w sprawie: uchwalenia zmiany miejscowego planu zagospodarowania przestrzennego Gminy Nowy Targ w terenach przeznaczonych do zainwestowania – obszar Łopuszna 12A, 12B, w obrębie dz. ew. nr: 90/11 położonej w miejscowości Łopuszna, opublikowaną w Dzienniku Urzędowym Województwa Małopolskiego poz. 2390 z dnia 23.04.2014r.

2. Obszar objęty zmianą planu obejmuje grunty położone w południowo-wschodniej części wsi Łopuszna, w rejonie dz. ew. nr 926/16, zgodnie z załącznikiem graficznym nr 1 do niniejszej uchwały;

3. Obowiązujące ustalenia o przeznaczeniu, warunkach zabudowy i zagospodarowania terenów objętych zmianą planu wyrażone są w postaci:

- 1) rysunku zmiany planu w skali 1:1000 stanowiącego załącznik nr 1 do niniejszej uchwały, obowiązującego w zakresie: granicy obszaru objętego zmianą planu, przeznaczenia terenów, linii rozgraniczających tereny o różnym przeznaczeniu i różnych zasadach zagospodarowania, oraz nieprzekraczalnej linii zabudowy;
- 2) zasad zagospodarowania terenów określonych w rozdziale II niniejszej uchwały;
- 3) zasad ochrony środowiska określonych w rozdziale III niniejszej uchwały;
- 4) zasad obsługi w zakresie komunikacji oraz infrastruktury technicznej, określonych w rozdziale IV niniejszej uchwały;

4. Ze względu na brak występowania na obszarze zmiany planu problematyki, terenów lub obiektów określonych w poniższych pkt od 1 do 5, w zmianie planu nie określa się:

- 1) zasad ochrony zabytków oraz dóbr kultury współczesnej;
- 2) wymagań wynikających z potrzeb kształtowania przestrzeni publicznych;

- 3) granic i sposobów zagospodarowania terenów górniczych, a także obszarów szczególnego zagrożenia powodzią oraz obszarów osuwania się mas ziemnych;
- 4) szczególnych warunków zagospodarowania terenów oraz ograniczeń w ich użytkowaniu;
- 5) sposobów i terminów tymczasowego zagospodarowania, urządzania i użytkowania terenów;

5. W granicach obszaru objętego zmianą planu ustala się następujące rodzaje przeznaczenia terenów:

- 1) tereny zabudowy mieszkaniowej jednorodzinnej oraz zabudowy zagrodowej – oznaczone symbolem **MN/RM**;
- 2) tereny publicznej komunikacji drogowej – oznaczone symbolami **KDd**.

§ 2.

Ilekróć w dalszych przepisach niniejszej uchwały mowa o:

- 1) **zmianie planu** – należy przez to rozumieć zmianę miejscowego planu zagospodarowania przestrzennego, o której mowa w § 1 uchwały;
- 2) **rysunku zmiany planu** – należy przez to rozumieć rysunek zmiany planu w skali 1:1000 z oznaczeniami graficznymi określonymi w legendzie, stanowiący integralną część niniejszej uchwały;
- 3) **terenie** – należy przez to rozumieć obszar ograniczony na rysunku zmiany planu liniami rozgraniczającymi, oznaczony symbolem funkcji zgodnie z oznaczeniami graficznymi określonymi w legendzie;
- 4) **przeznaczeniu podstawowym** – należy przez to rozumieć rodzaj przeznaczenia, które zostało ustalone zmianą planu jako przeważające na wyznaczonym terenie;
- 5) **przeznaczeniu uzupełniającym** – należy przez to rozumieć przeznaczenie, które uzupełnia podstawowe przeznaczenie terenu;
- 6) **linii rozgraniczającej** – należy przez to rozumieć linię dzielącą tereny o różnym przeznaczeniu i różnych zasadach zagospodarowania;
- 7) **nieprzekraczalnej linii zabudowy** – należy przez to rozumieć wyznaczoną na rysunku zmiany planu linię, której nie mogą przekraczać zewnętrzne ściany nadziemnej części projektowanego budynku, a także słupy podcieni budynku oraz tarasy;
- 8) **budynkach pomocniczych** – należy przez to rozumieć budynki garażowe oraz budynki gospodarcze, za wyjątkiem budynków gospodarczych w zabudowie zagrodowej;
- 9) **innych obiektach pomocniczych** – należy przez to rozumieć wiaty garażowe i wiaty gospodarcze, altany oraz obiekty małej architektury;
- 10) **powierzchni zabudowy** – należy przez to rozumieć powierzchnię zabudowy kubaturowej po zewnętrznym obrysie ścian budynku;
- 11) **wskaźniku intensywności zabudowy** – należy przez to rozumieć sumę powierzchni całkowitej budynków w odniesieniu do powierzchni działki budowlanej lub zespołu działek przeznaczonych dla realizacji inwestycji;
- 12) **infrastrukturze towarzyszącej** – należy przez to rozumieć urządzenia budowlane związane z obiektem budowlanym zapewniające możliwość użytkowania obiektu zgodnie z jego przeznaczeniem, a także zjazdy, dojazdy i dojścia do budynków oraz niezbędne mury oporowe;
- 13) **działalności uciążliwej** – należy przez to rozumieć działalność gospodarczą lub działalność rolniczą, zaliczoną do przedsięwzięć mogących znacząco oddziaływać na środowisko, w rozumieniu przepisów o ochronie środowiska.

Rozdział II.

ZASADY ZAGOSPODAROWANIA TERENÓW

§ 3.

Przeznaczenie terenów, zasady ochrony i kształtowania ładu przestrzennego, parametry i wskaźniki kształtowania zabudowy oraz zagospodarowania terenów

1. Wyznacza się tereny oznaczone na rysunku zmiany planu symbolami **1.MN/RM i 2.MN/RM**, w obrębie których obowiązują następujące ustalenia:

- 1) Jako podstawowe przeznaczenie terenu ustala się: **tereny zabudowy mieszkaniowej jednorodzinnej oraz zabudowy zagrodowej;**
- 2) Za zgodne z podstawowym przeznaczeniem terenu uznaje się następujące sposoby zagospodarowania terenu:
 - a) lokalizację budynków mieszkalnych jednorodzinnych,
 - b) lokalizację budynków pomocniczych,
 - c) lokalizację budynków mieszkalnych w zabudowie zagrodowej,
 - d) lokalizację budynków inwentarskich, składowo-magazynowych oraz gospodarczych w zabudowie zagrodowej,
 - e) lokalizację obiektów upraw ogrodniczych, w tym szklarnie i pieczarkarnie,
 - f) lokalizację infrastruktury towarzyszącej oraz zieleni;
- 3) Jako uzupełniające przeznaczenie terenu ustala się:
 - a) zabudowę usługową,
 - b) komunikację wewnętrzną,
 - c) infrastrukturę techniczną;
- 4) Za zgodne z przeznaczeniem uzupełniającym terenu uznaje się:
 - a) lokalizację w budynku mieszkalnym jednorodzinym, towarzyszącej funkcji usługowej,
 - b) lokalizację wolnostojących lub dobudowanych do budynków mieszkalnych – budynków usługowych, a także innych obiektów i urządzeń związanych z prowadzeniem działalności usługowej,
 - c) lokalizację drogi wewnętrznej,
 - d) lokalizację obiektów, urządzeń oraz sieci infrastruktury technicznej;
- 5) Ustala się następujące zasady zagospodarowania terenu:
 - a) obowiązuje zakaz realizacji zabudowy szeregowej,
 - b) obowiązują określone na rysunku zmiany planu nieprzekraczalne linie zabudowy,
 - c) wyklucza się realizację inwestycji uciążliwych oraz prowadzenie działalności uciążliwej,
 - d) powierzchnia zabudowy nie może przekraczać 30 % powierzchni działki budowlanej,
 - e) powierzchnia biologicznie czynna powinna zajmować co najmniej 35 % powierzchni działki budowlanej,
 - f) maksymalny wskaźnik intensywności zabudowy na działce nie może przekraczać 0,9 a wskaźnik minimalny nie powinien być mniejszy niż 0,05;
- 6) Ustala się następujące zasady kształtowania zabudowy:
 - a) obowiązuje dostosowanie architektury budynku do lokalnej tradycji architektonicznej oraz stosowanie miejscowych materiałów elewacyjnych i charakterystycznego dla regionu detalu architektonicznego,
 - b) maksymalna odległość krawędzi głównego okapu dachu projektowanego budynku od poziomu terenu, nie może przekraczać:
 - 5,0 m - w budynkach mieszkalnych jednorodzinnych oraz w budynkach mieszkalnych w zabudowie zagrodowej,
 - 4,0 m - w budynkach pomocniczych, gospodarczych, składowo-magazynowych, inwentarskich oraz usługowych,
 - c) maksymalna odległość głównej kalenicy dachu projektowanego budynku od poziomu terenu, nie może przekraczać:

- 12,5 m - w budynkach mieszkalnych jednorodzinnych oraz w budynkach mieszkalnych w zabudowie zagrodowej,

- 9,0 m - w budynkach pomocniczych, gospodarczych, składowo-magazynowych, inwentarskich oraz usługowych,

d) dachy budynków mieszkalnych należy projektować jako dwuspadowe, dwuspadowe z przyszytymi, półszczytowe lub wielospadowe, o jednakowym kącie nachylenia głównych połaci dachowych mieszczącym się w granicach 40° - 54°,

e) w budynkach pomocniczych, gospodarczych, składowo-magazynowych, inwentarskich oraz usługowych dopuszcza się dachy dwuspadowe, dwuspadowe z przyszytymi, półszczytowe oraz jednospadowe, o kącie nachylenia połaci dachowych nie przekraczającym 54°,

f) obowiązuje zakaz przesuwania w pionie połaci dachowych o wspólnej kalenicy oraz zakaz realizacji połaci dachowych o różnym kącie nachylenia (nie dotyczy przyszytów i wyglądków dachowych).

2. Wyznacza się tereny oznaczone na rysunku zmiany planu symbolami: **1.KDd, 2.KDd i 3.KDd**, w obrębie których obowiązują następujące ustalenia:

1) Jako podstawowe przeznaczenie terenów ustala się: **tereny publicznej komunikacji drogowej**;

2) Za zgodne z podstawowym przeznaczeniem terenu uznaje się następujące sposoby zagospodarowania terenu:

a) lokalizację drogi klasy „D” - dojazdowej,

b) lokalizację towarzyszącej infrastruktury drogowej,

3) Jako uzupełniające przeznaczenie terenu ustala się: infrastrukturę techniczną;

4) Za zgodne z przeznaczeniem uzupełniającym terenu uznaje się: lokalizację urządzeń i sieci infrastruktury technicznej.

§ 4.

Obszary rozmieszczenia inwestycji celu publicznego

1. Na obszarze objętym zmianą planu wyznacza się liniami rozgraniczającymi tereny oznaczone na rysunku zmiany planu symbolami: 1.KDd, 2.KDd i 3.KDd, stanowiące obszary rozmieszczenia inwestycji celu publicznego o znaczeniu lokalnym.

Rozdział III.

ZASADY OCHRONY ŚRODOWISKA PRZYRODNICZEGO I KULTUROWEGO

§ 5.

Zasady ochrony środowiska i przyrody

1. Obowiązuje zakaz wprowadzania nieoczyszczonych ścieków bytowych, przemysłowych i komunalnych do gruntu.

2. Uciążliwości związane z prowadzoną działalnością lub usługową nie mogą przekraczać dopuszczalnych norm oraz wykraczać poza granice terenu, do którego inwestor posiada tytuł prawny.

3. W zakresie ochrony przed hałasem, stosownie do przepisów odrębnych dotyczących ochrony środowiska, tereny oznaczone na rysunku zmiany planu symbolami 1.MN/RM i 2.MN/RM zalicza się do terenów przeznaczonych pod zabudowę mieszkaniową.

4. Zagospodarowanie terenów winno uwzględniać ustalenia zawarte w programach ochrony środowiska.

§ 6.

Zasady ochrony krajobrazu i dziedzictwa kulturowego

1. Forma architektoniczna projektowanych budynków powinna harmonizować z otoczeniem oraz nawiązywać do lokalnej tradycji architektonicznej.

2. Do wykończenia elewacji budynków należy stosować naturalne materiały miejscowe, zakazuje się stosowania okładzin z tworzyw sztucznych.

3. Obowiązuje zakaz stosowania agresywnej kolorystyki ścian elewacji budynków, wyklucza się stosowanie kolorów: czerwonego, fioletowego, pomarańczowego, zielonego i niebieskiego oraz intensywnych odcieni koloru różowego i żółtego, na tynkowanych ścianach elewacji należy stosować kolory jasne, stonowane, z dopuszczeniem białego.

4. Do pokrycia dachów należy stosować materiały w kolorze czarnym, ciemnobrązowym, ciemnografitowym lub ciemnobordowym.

5. Ogrodzenia działek winny być wykonane przy zastosowaniu materiałów miejscowych jak drewno i kamień łamany z dopuszczeniem metaloplastyki, obowiązuje zakaz realizacji ogrodzeń pełnych, ogrodzeń z przesłami wykonanymi z betonowych elementów prefabrykowanych oraz z blach, a także podmurówek z otoczków.

6. Mała architektura winna być wykonywana przy zastosowaniu materiałów miejscowych jak drewno i kamień łamany.

7. W nasadzeniach zieleni należy stosować drzewa i krzewy w gatunkach rodzimych.

§ 7.

Granice i sposoby zagospodarowania terenów lub obiektów podlegających ochronie, ustalonych na podstawie przepisów odrębnych

1. Obszar objęty zmianą planu położony jest w granicach Głównego Zbiornika Wód Podziemnych Nr 440 „Dolina Kopalna Nowy Targ” i podlega ochronie ustalonej na podstawie przepisów odrębnych z zakresu ochrony przyrody oraz ochrony środowiska.

2. Cały obszar objęty zmianą planu położony jest w granicach Południowomałopolskiego Obszaru Chronionego Krajobrazu na mocy Uchwały Nr XVIII/299/12 Sejmiku Województwa Małopolskiego z dnia 27 lutego 2012r. (Dz. Urz. Woj. Małopolskiego z 20.03.2012r., poz. 1194) zmienionej Uchwałą Nr XXXIV/578/13 Sejmiku Województwa Małopolskiego z dnia 25 marca 2013 (Dz. Urz. Woj. Małopolskiego z 24.04.2013r., poz. 3130).

3. Na obszarze objętym zmianą planu obowiązują zakazy i ograniczenia dotyczące sposobu zagospodarowaniu terenów, określone w uchwale, o której mowa w ust. 2.

Rozdział IV.

ZASADY OBSŁUGI W ZAKRESIE KOMUNIKACJI ORAZ INFRASTRUKTURY TECHNICZNEJ

§ 8.

Zasady obsługi komunikacyjnej oraz zasady modernizacji i rozbudowy i budowy systemów komunikacji

1. W zakresie zasad obsługi komunikacyjnej obowiązują następujące ustalenia:

- 1) powiązanie układu komunikacyjnego zlokalizowanego w obrębie obszaru objętego zmianą planu z zewnętrznym układem komunikacyjnym, odbywać się będzie poprzez istniejące drogi gminne publiczne stanowiące przedłużenie dróg oznaczonych na rysunku zmiany planu symbolami: 1.KDd, 2.KDd i 3.KDd, łączących się bezpośrednio z drogą publiczną wojewódzką nr 969 relacji: Nowy Targ – Nowy Sącz;

- 2) ustala się, że obsługa komunikacyjna działek budowlanych zlokalizowanych w obrębie terenów objętych zmianą planu odbywać się będzie w sposób następujący:
 - a) działki budowlane zlokalizowane w obrębie terenu 1.MN/RM obsługiwane będą w zakresie dostępności komunikacyjnej bezpośrednio z drogi 1.KDd lub 3.KDd, bądź poprzez istniejący sięgacz drogowy położony poza obszarem objętym zmianą planu i przylegający do terenu 1.MN/RM od strony południowej,
 - b) działki budowlane zlokalizowane w obrębie terenu 2.MN/RM obsługiwane będą w zakresie dostępności komunikacyjnej bezpośrednio z drogi 2.KDd lub 3.KDd,
 - c) w przypadku, kiedy działka budowlana nie będzie przylegać bezpośrednio do wyznaczonych na rysunku zmiany planu dróg publicznych, dopuszcza się obsługę komunikacyjną działki poprzez drogi wewnętrzne wydzielone z terenów przeznaczonych pod zabudowę, bądź poprzez ustanowienie odpowiednich służebności drogowych zapewniających dostęp działki do drogi publicznej;
 - 3) ustala się obowiązek zapewnienia niezbędnej liczby miejsc postojowych dla pojazdów samochodowych, w ilości nie mniejszej niż:
 - a) 1 stanowisko postojowe – na jeden lokal mieszkalny – w budynku mieszkalnym jednorodzinnym, a w przypadku realizacji w budynku mieszkalnym lokalu użytkowego – dodatkowo 1 stanowisko postojowe na każde 25 m² powierzchni użytkowej usług;
 - b) 1 stanowisko postojowe – na jeden budynek mieszkalny w zabudowie zagrodowej;
 - c) 1 stanowisko postojowe – na każde 30 m² powierzchni użytkowej usług – w przypadku realizacji towarzyszącego budynku usługowego;
2. W zakresie zasad modernizacji, rozbudowy i budowy systemów komunikacji, wyznacza się tereny, o których mowa w § 3 ust. 2 uchwały, przeznaczone dla lokalizacji dróg klasy „D” – dojazdowych, przy czym:
- 1) tereny oznaczone na rysunku zmiany planu symbolami: 1.KDd i 2.KDd, przeznaczone są dla potrzeb modernizacji i rozbudowy istniejących dróg gminnych publicznych,
 - 2) teren oznaczony na rysunku zmiany planu symbolem 3.KDd, przeznaczony jest dla potrzeb modernizacji, rozbudowy i budowy drogi gminnej publicznej.

§ 9.

Zasady obsługi w zakresie infrastruktury technicznej oraz zasady modernizacji, rozbudowy i budowy systemów infrastruktury technicznej

1. Na obszarze objętym zmianą planu ustala się następujące zasady obsługi w zakresie infrastruktury technicznej:

- 1) zaopatrzenie obiektów w energię elektryczną: z sieci energetycznej;
- 2) zaopatrzenie obiektów w wodę: ze studni własnej lub z sieci wodociągowej;
- 3) zaopatrzenie obiektów w gaz: z sieci gazowej lub z instalacji zbiornikowej;
- 4) odprowadzenie ścieków: do sieci kanalizacji sanitarnej;
- 5) do czasu uzyskaniu możliwości podłączenia obiektów do sieci – dopuszcza się odprowadzenie ścieków do zbiornika szczelnego z obowiązkiem wywozu do oczyszczalni ścieków;
- 6) odprowadzenie wód opadowych i roztopowych: do studni chłonnych lub do gruntu, w sposób niepowodujący zakłóceń stosunków wodnych na gruntach przyległych;
- 7) do ogrzewania obiektów należy stosować energię elektryczną, paliwa o niskiej zawartości substancji zanieczyszczających powietrze, odnawialne źródła energii lub węgiel przy zastosowaniu technologii o wysokiej sprawności grzewczej i niskiej emisji zanieczyszczeń do atmosfery, dopuszcza się stosowanie odnawialnych źródeł energii;

- 8) usuwanie odpadów stałych winno odbywać się poprzez gromadzenie odpadów w przystosowanych pojemnikach, poprzedzone segregacją oraz wywóz przez koncesjonowanych przewoźników;
- 9) obowiązuje wydzielenie odpadów niebezpiecznych ze strumienia odpadów komunalnych celem ich wykorzystania lub utylizacji.

2. Na obszarze objętym zmianą planu ustala się następujące zasady modernizacji, rozbudowy i budowy systemów infrastruktury technicznej:

- 1) w granicach terenów objętych zmianą planu dopuszcza się przebudowę, rozbudowę oraz modernizację istniejących sieci oraz urządzeń infrastruktury technicznej;
- 2) w granicach terenów objętych zmianą planu dopuszcza się lokalizację nowych urządzeń oraz sieci infrastruktury technicznej;
- 3) wszelkie nowe sieci energetyczne oraz telekomunikacyjne winny być realizowane jako podziemne.

Rozdział V. PRZEPISY KOŃCOWE

§ 10.

Stawkę procentową związaną z naliczeniem opłaty, o której mowa w art. 36 ust. 4 ustawy z dnia 27 marca 2003 r. o planowaniu i zagospodarowaniu przestrzennym (t.j. Dz. U. z 2012r., poz. 647 ze zm.), ustala się w wysokości 10 % wzrostu wartości.

§ 11.

Załącznikami do niniejszej uchwały są:

- 1) Załącznik nr 1 - Rysunek zmiany planu w skali 1:1000;
- 2) Załącznik nr 2 - Rozstrzygnięcie o sposobie rozpatrzenia nieuwzględnionych uwag do projektu zmiany planu;
- 3) Załącznik nr 3 - Rozstrzygnięcie o sposobie realizacji, zapisanych w zmianie planu, inwestycji z zakresu infrastruktury technicznej, które należą do zadań własnych gminy oraz zasad ich finansowania, zgodnie z przepisami o finansach publicznych.

§ 12.

Wykonanie uchwały powierza się Wójtowi Gminy Nowy Targ.

§ 13.

Uchwała wchodzi w życie po upływie 14 dni od dnia jej ogłoszenia w Dzienniku Urzędowym Województwa Małopolskiego.

Przewodniczący Rady Gminy



mgr Wiesław Parzygnat

**ZALĄCZNIK NR 1
DO UCHWAŁY NR XXXV/362/2014
RADY GMINY NOWY TARG
Z DNIA 27.05.2014r.**

**ZMIANA MIEJSCOWEGO PLANU
ZAGOSPODAROWANIA PRZESTRZENNEGO GMINY NOWY TARG
W TERENACH PRZEZNACZONYCH DO ZAINWESTOWANIA
- OBSZAR ŁOPUSZNA 12A, 12B,
W POŁUDNIOWO-WSCHODNIEJ CZĘŚCI WSI ŁOPUSZNA,
W REJONIE DZ. EW. NR 926/16**

- RYSUNEK ZMIANY PLANU -

SKALA 1: 1000

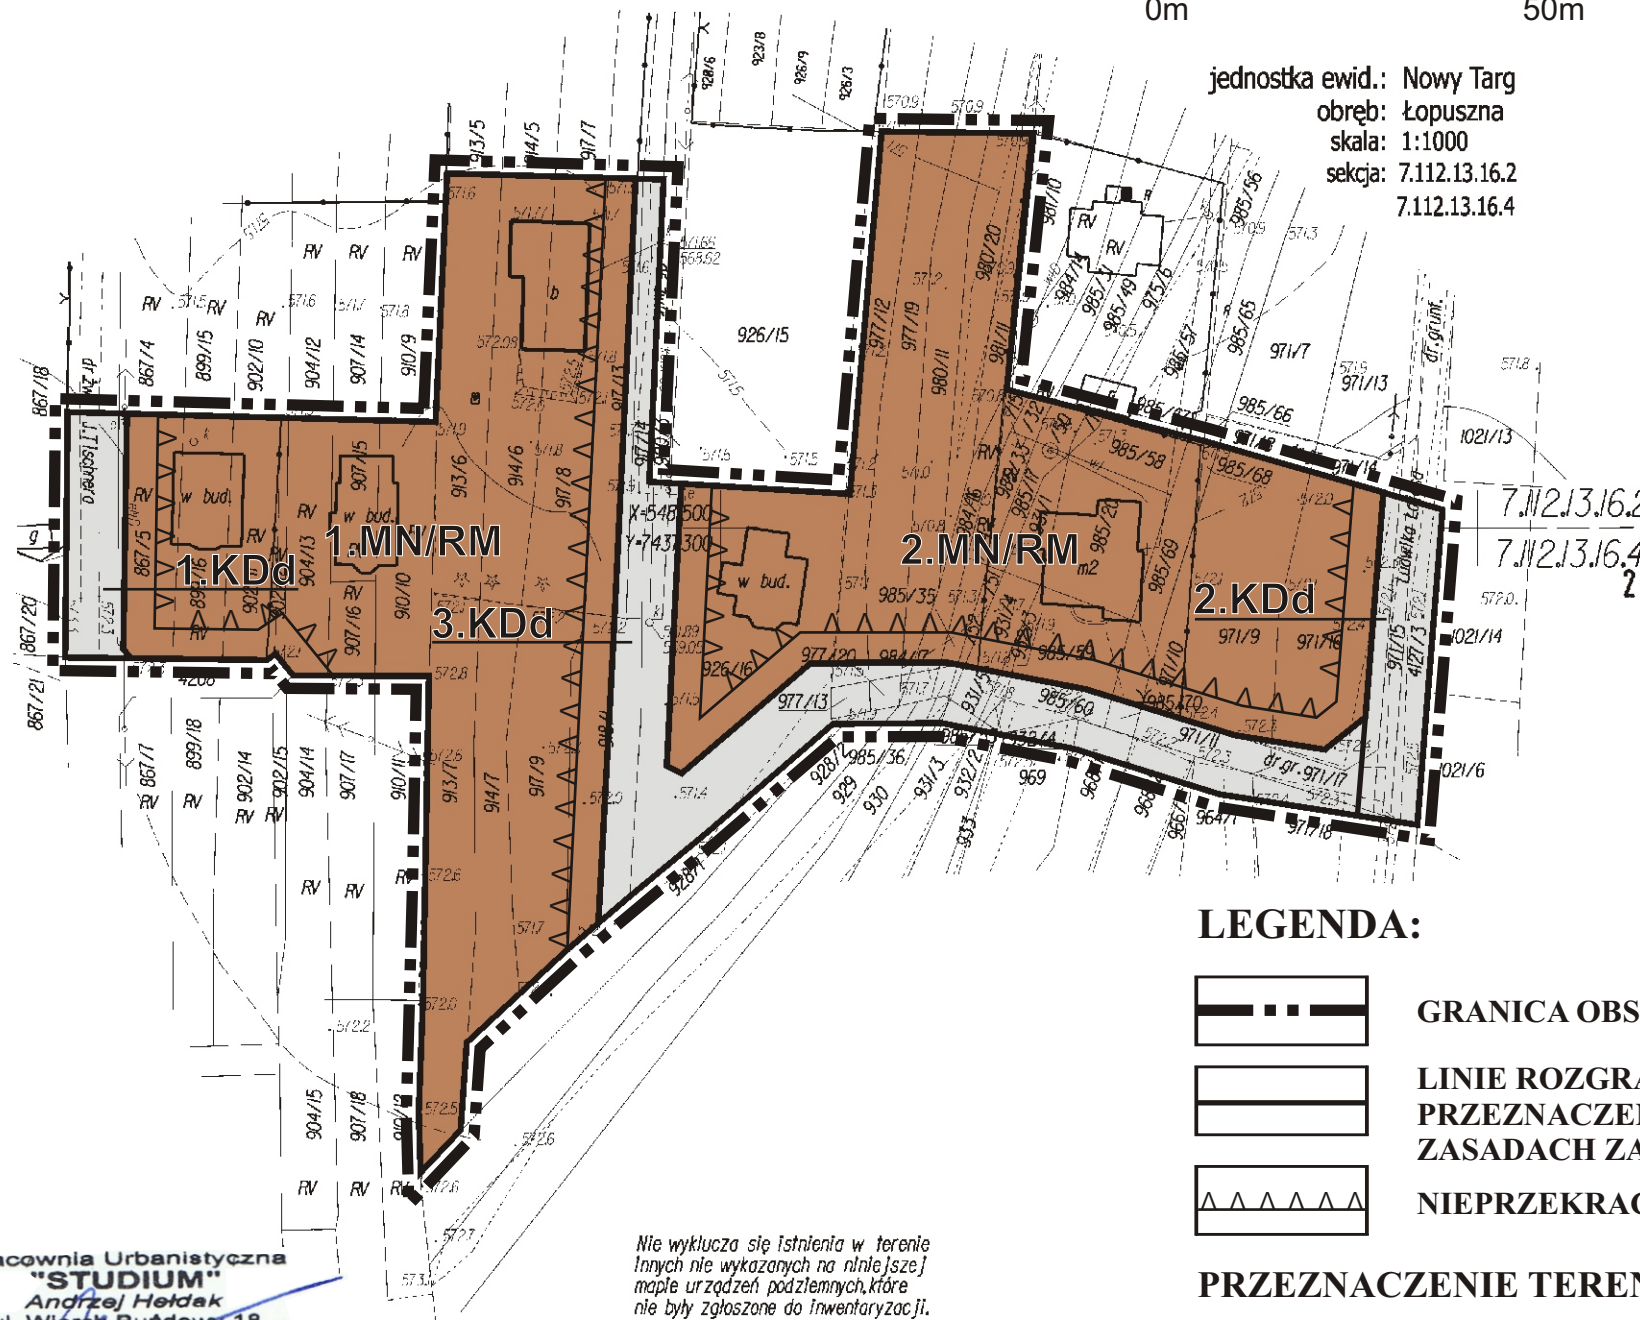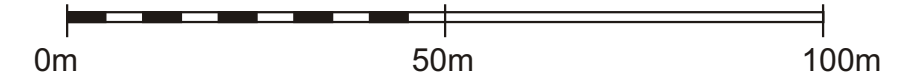


jednostka ewid.: Nowy Targ
obręb: Łopuszna
skala: 1:1000
sekcja: 7.112.13.16.2
7.112.13.16.4

KERG: 4380/78/2013
GK.6640.2250.2013
układ współrzędnych: "2000"
Poziom odniesienia "Kronstadt"

STAROSTWO POWIATOWE W NOWYM TARGU
Ośrodek Dokumentacji Geodezyjno-Kartograficznej
34-400 Nowy Targ, ul. Hatcerska 1
W obszarze oznaczonym linią **całociskowa** dokonano
aktualizacji treści mapy zasadniczej. Dokumenty z tym planem
uzupełniającego przyjęto do zasoby powiatowego i w dniu **27 WRZ 2013**
i zarejestrowano pod nr **4380/78/13**
Niniejsza mapa może służyć do celów projektowych. Projektowane
obiekty budowlane wymagające pozwolenia na budowę podlegają
wytyczeniu i inwentaryzacji powykonawczej przez jednostki
uprawnione do wykonywania prac geodezyjnych
2 WRZ 2013 z up. **STAROSTY**
Nowy Targ, data
inż. **Marek Majerczyk**
Starszy Geodeta
powiatowy (Geodezja, Katastr i Kart.)

13.09.2013
inż. Marek Majerczyk
data uprawnień
19429

**WYRYS ZE STUDIUM
UWARUNKOWAŃ I KIERUNKÓW
ZAGOSPODAROWANIA PRZESTRZENNEGO
GMINY NOWY TARG
SKALA 1:10000**

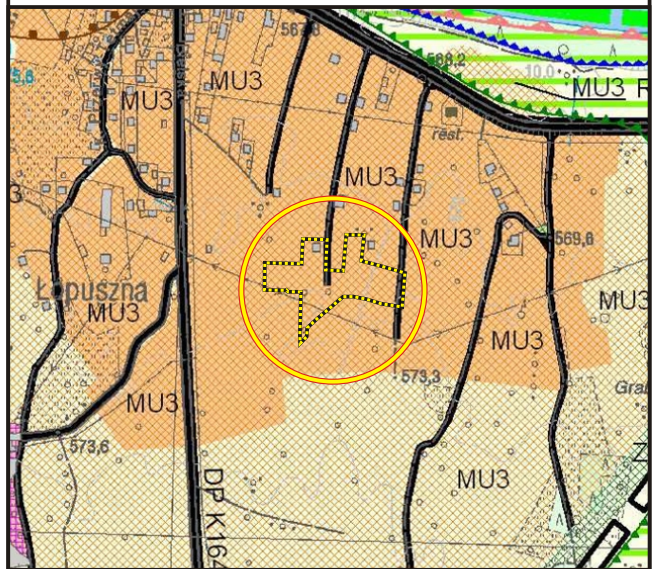

Pracownia Urbanistyczna
"STUDIUM"
Andrzej Hełdak
ul. Wierch Bułdowy 18
34-530 Bukowina Tatarska
NIP 736 113 73 39 REG 492036 58
MGR INŻ. ANDRZEJ HEŁDAK
URBANISTA
CZŁONEK IZBY SAMORZĄDU
ZAWODOWEGO URBANISTÓW
nr Z-202

Nie wyklucza się istnienia w terenie
Innych nie wykazanych na niniejszej
mapie urządzeń podziemnych, które
nie były zgłoszone do inwentaryzacji.

LEGENDA:

- GRANICA OBSZARU OBJĘTEGO ZMIANĄ PLANU
- LINIE ROZGRANICZAJĄCE TERENY O RÓŻNYM PRZEZNACZENIU LUB RÓŻNYCH ZASADACH ZAGOSPODAROWANIA
- NIEPRZEKRACZALNA LINIA ZABUDOWY

PRZEZNACZENIE TERENÓW:

- MN/RM TERENY ZABUDOWY MIESZKANIOWEJ JEDNORODZINNEJ ORAZ ZABUDOWY ZAGRODOWEJ
- KDd TERENY PUBLICZNEJ KOMUNIKACJI DROGOWEJ - DROGI KL. "D" - DOJAZDOWE

Załącznik Nr 2 do Uchwały Nr XXXV/362/2014
Rady Gminy Nowy Targ
z dnia 27 maja 2014 r.

**W sprawie: uchwalenia zmiany miejscowego planu zagospodarowania przestrzennego
Gminy Nowy Targ w terenach przeznaczonych do zainwestowania
– obszar Łopuszna 12A, 12B, w południowo-wschodniej części wsi Łopuszna,
w rejonie dz. ew. nr 926/16.**

Rozstrzygnięcie o sposobie rozpatrzenia nieuwzględnionych uwag do projektu zmiany planu

Na podstawie art. 20 ust. 1 ustawy z dnia 27 marca 2003 r. o planowaniu i zagospodarowaniu przestrzennym (t.j. Dz. U. z 2012r., poz. 647 ze zm.) Rada Gminy Nowy Targ stwierdza, że do projektu zmiany miejscowego planu zagospodarowania przestrzennego Gminy Nowy Targ w terenach przeznaczonych do zainwestowania – obszar Łopuszna 12A, 12B, w południowo-wschodniej części wsi Łopuszna, w rejonie dz. ew. nr 926/16, wyłożonego do wglądu publicznego w dniach od 21.01.2014r. do 18.02.2014r., w terminie do dnia 04.03.2014r. nie wpłynęły żadne uwagi.

Tym samym Rada Gminy Nowy Targ stwierdza brak podstaw do czynności związanych z rozstrzygnięciem o sposobie rozpatrzenia nieuwzględnionych uwag do projektu zmiany planu.

Przewodniczący Rady Gminy

mgr Wiesław Parzygnat

Załącznik Nr 3 do Uchwały Nr XXXV/362/2014
Rady Gminy Nowy Targ
z dnia 27 maja 2014 r.

**W sprawie: uchwalenia zmiany miejscowego planu zagospodarowania przestrzennego
Gminy Nowy Targ w terenach przeznaczonych do zainwestowania
– obszar Łopuszna 12A, 12B, w południowo-wschodniej części wsi Łopuszna,
w rejonie dz. ew. nr 926/16.**

**Rozstrzygnięcie o sposobie realizacji zapisanych w zmianie planu
inwestycji z zakresu infrastruktury technicznej, które należą do zadań własnych gminy oraz zasadach ich
finansowania, zgodnie z przepisami o finansach publicznych**

1. Rada Gminy Nowy Targ stwierdza, że ustalenia zmiany miejscowego planu zagospodarowania przestrzennego Gminy Nowy Targ w terenach przeznaczonych do zainwestowania – obszar Łopuszna 12A, 12B, w południowo-wschodniej części wsi Łopuszna, w rejonie dz. ew. nr 926/16, przewidują realizację nowego odcinka drogi publicznej kl. „D” – dojazdowej, oznaczonej na rysunku zmiany planu symbolem 3.KDD, o długości ok. 60 m, stanowiącej inwestycję z zakresu infrastruktury technicznej, należąca do zadań własnych gminy.

2. Ustala się następujący sposób realizacji zapisanej w zmianie planu inwestycji z zakresu infrastruktury technicznej, należącej do zadań własnych gminy:

- 1) realizacja zadania odbywać się będzie poprzez tryb zamówień publicznych,
- 2) termin realizacji zadania ustalony zostanie w wieloletnim planie inwestycyjnym.

3. Ustala się, że źródłem finansowania zapisanej w zmianie planu inwestycji z zakresu infrastruktury technicznej, należącej do zadań własnych gminy będą:

- 1) środki własne pochodzące z budżetu gminy,
- 2) dotacje i fundusze celowe,
- 3) pożyczki i kredyty bankowe,
- 4) środki pomocowe Unii Europejskiej,
- 5) inne środki zewnętrzne.

Przewodniczący Rady Gminy

mgr Wiesław Parzygnat