

**UCHWAŁA NR XXXVI/377/2014
RADY GMINY NOWY TARG**

z dnia 17 czerwca 2014 r.

**w sprawie przystąpienia do sporządzania miejscowego planu zagospodarowania przestrzennego dla
obszarów: „Harkłowa -1”, „Harkłowa – 2” i „Harkłowa - 3”**

Działając na podstawie art. 18 ust. 2 pkt 5 ustawy z dnia 8 marca 1990 r. o samorządzie gminnym (t.j. Dz. U. z 2013 r., poz. 594 z późn. zmianami) oraz art. 14 ust. 1 i 2 oraz art. 27 ustawy z dnia 27 marca 2003 r. o planowaniu i zagospodarowaniu przestrzennym (t.j. Dz. U. z 2012 r., poz. 647 z późn. zmianami) Rada Gminy Nowy Targ uchwala, co następuje:

§ 1.

1. Postanawia się o przystąpieniu do sporządzania miejscowego planu zagospodarowania przestrzennego dla obszarów: „Harkłowa – 1”, „Harkłowa – 2” i „Harkłowa -3”

2. Granice obszarów „Harkłowa - 1”, „Harkłowa – 2” i „Harkłowa – 3” o których mowa w ust. 1, określa załącznik graficzny, stanowiący integralną część niniejszej uchwały.

§ 2.


Wykonanie uchwały powierza się Wójtowi Gminy Nowy Targ.

§ 3.

Uchwała wchodzi w życie z dniem podjęcia.

Przewodniczący Rady Gminy

mgr Wiesław Parzygnat

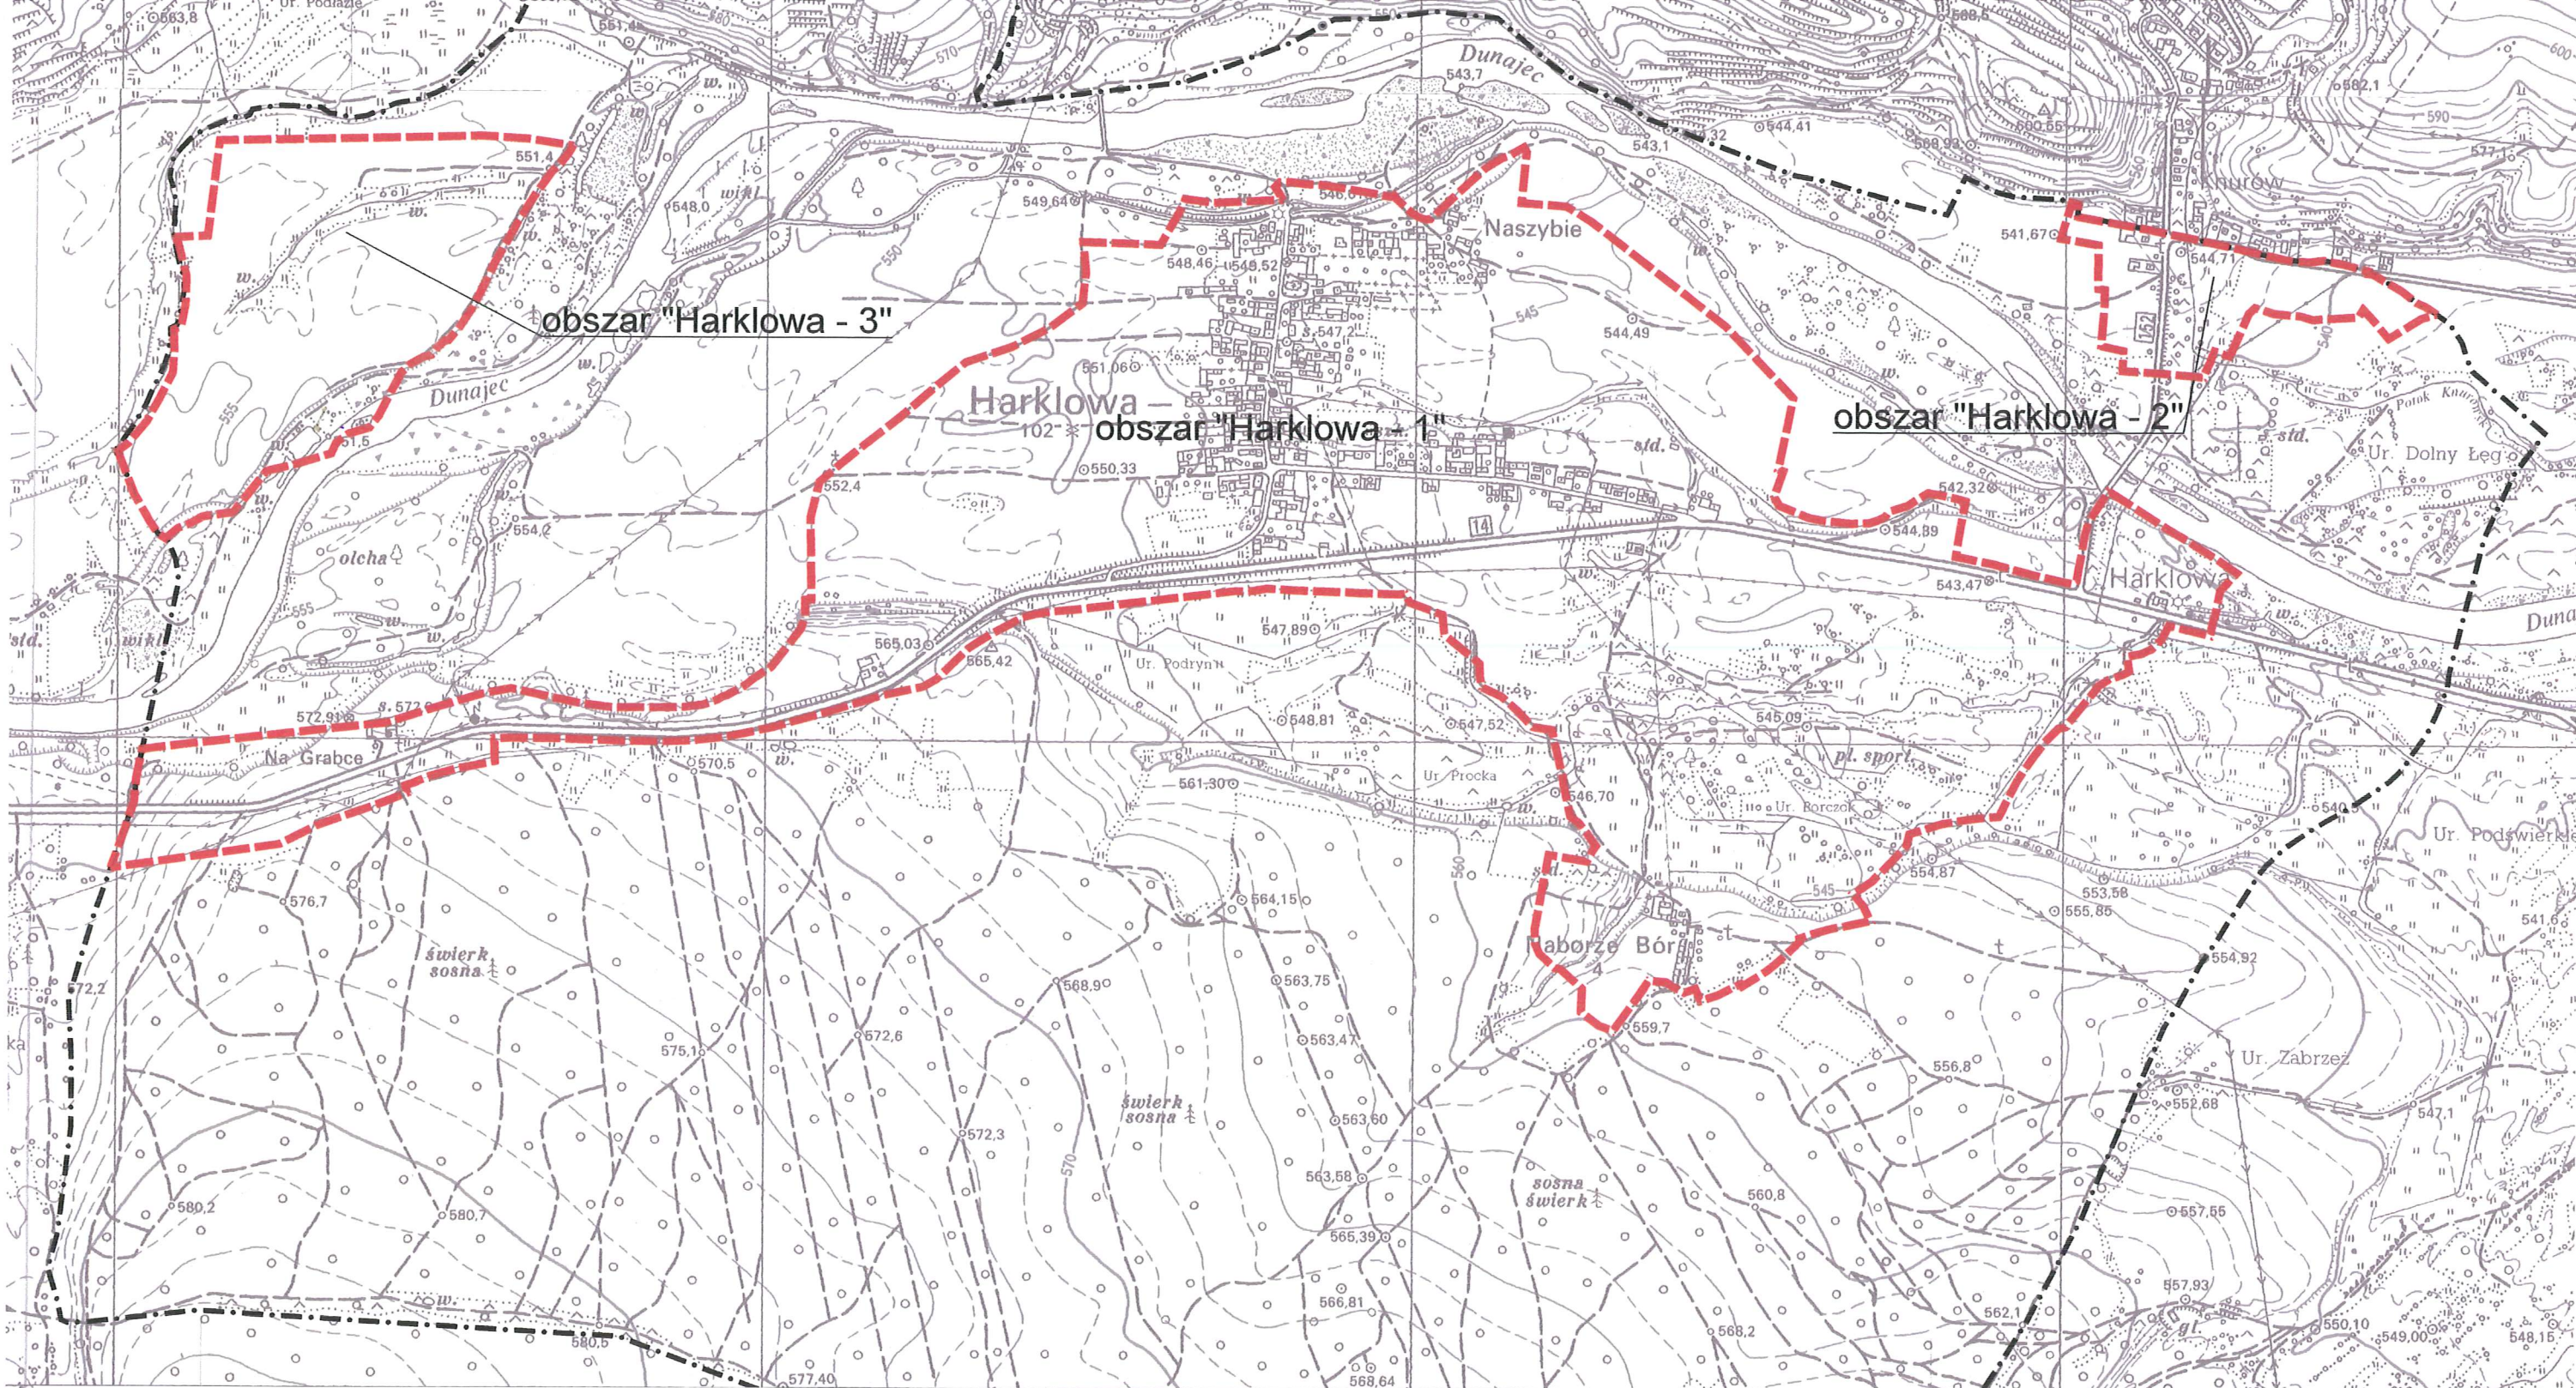

ZAŁĄCZNIK GRAFICZNY
DO UCHWAŁY NRXXXVI/377/2014
RADY GMINY NOWY TARG
Z DNIA ...17.CZERWCA2014 R.

- - - - - granice obszaru objętego projektem miejscowego planu zagospodarowania przestrzennego
 granica miejscowości