

**UCHWAŁA NR VI/52/2015  
RADY GMINY NOWY TARG**

z dnia 21 maja 2015 r.

**w sprawie: przystąpienia do sporządzania miejscowego planu zagospodarowania przestrzennego dla obszaru - „Ostrowsko – 4”.**

Działając na podstawie art. 18 ust. 2 pkt 5 ustawy z dnia 8 marca 1990 r. o samorządzie gminnym (t.j. Dz. U. z 2001 r. Nr 142, poz. 1591 z późn. zm.) oraz art. 14 ust. 1 i 2 oraz art. 27 ustawy z dnia 27 marca 2003 r. o planowaniu i zagospodarowaniu przestrzennym (Dz. U. z 2015 r., poz. 199) Rada Gminy Nowy Targ uchwala, co następuje:

**§ 1.**

Postanawia się o przystąpieniu do sporządzania miejscowego planu zagospodarowania przestrzennego dla obszaru - „Ostrowsko – 4”.

**§ 2.**

Granice obszaru objętego planem przedstawiono na załączniku graficznym w skali 1:5000, stanowiącym integralną częścią niniejszej uchwały.

**§ 3.**

Traci moc uchwała Rady Gminy Nowy Targ Nr XXXVI/388/2014 z dnia 17 czerwca 2014 r. w sprawie przystąpienia do sporządzania miejscowego planu zagospodarowania przestrzennego dla obszarów: „Ostrowsko - 1”, „Ostrowsko – 2”, „Ostrowsko – 3” i „Ostrowsko – 4” w części dotyczącej obszar – „Ostrowsko - 4”.

**§ 4.**


Wykonanie uchwały powierza się Wójtowi Gminy Nowy Targ.

**§ 5.**

Uchwała wchodzi w życie z dniem podjęcia.

Przewodniczący Rady Gminy

**mgr Wiesław Parzygnat**

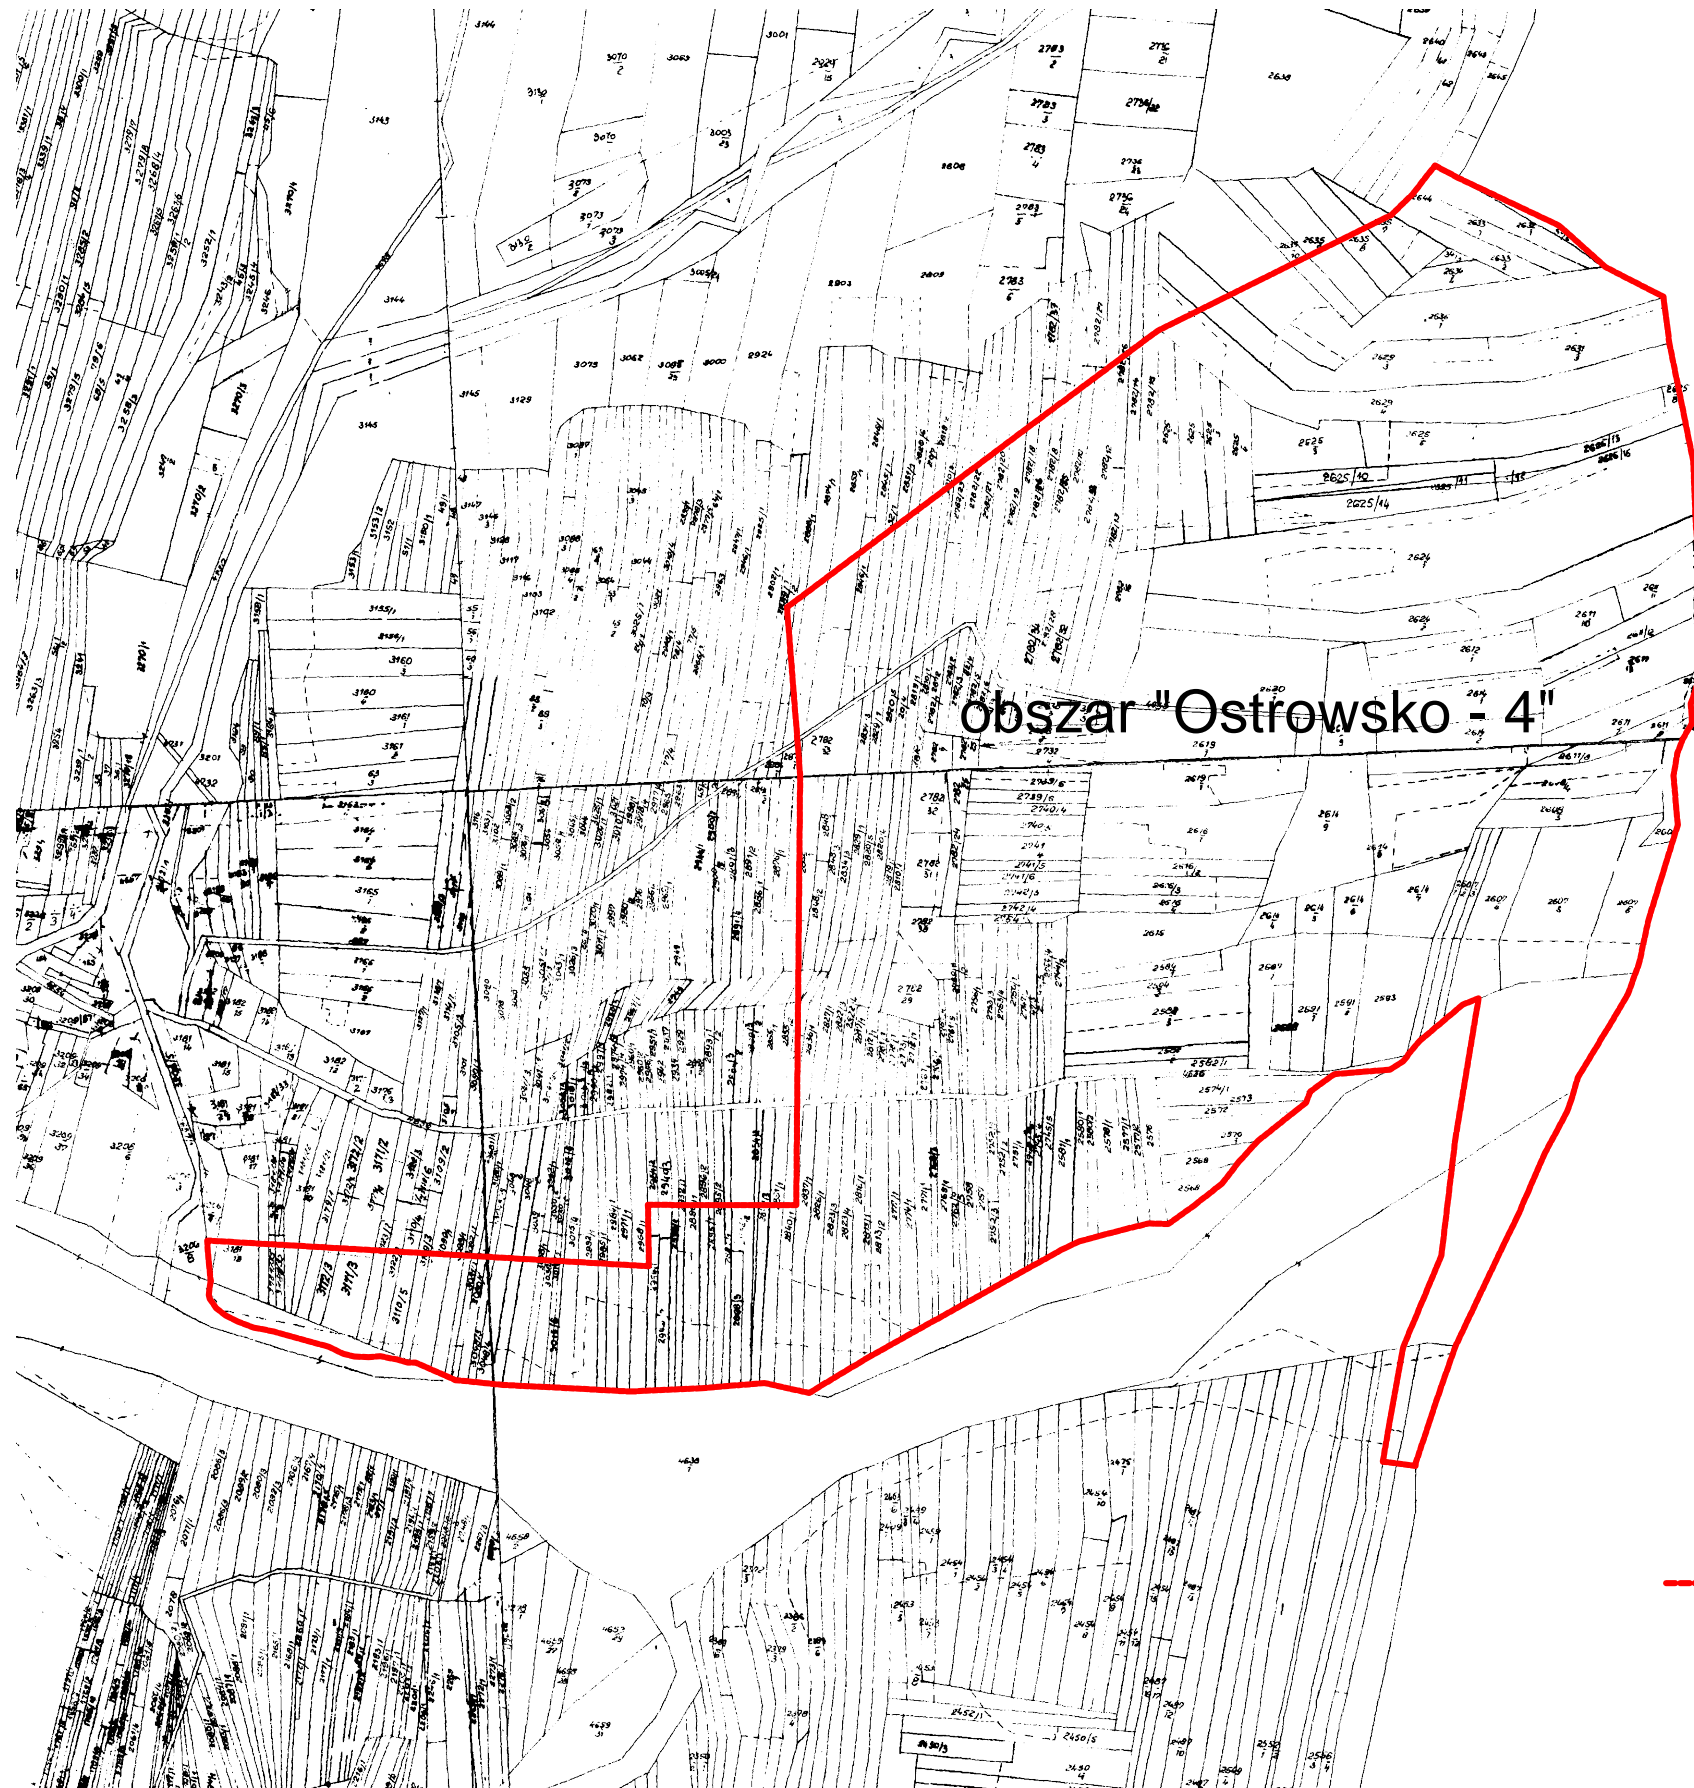

ZAŁĄCZNIK GRAFICZNY  
DO UCHWAŁY NR .....VI/52./2015  
RADY GMINY NOWY TARG  
Z DNIA .....21.maja./2015

— granice obszaru objętego miejscowym planem zagospodarowania przestrzennego