

ZMIANA STUDIUM UWARUNKOWAŃ I KIERUNKÓW ZAGOSPODAROWANIA PRZESTRZENNEGO GMINY NOWY TARG DLA OBSZARU POŁOŻONEGO W MIEJSCOWOŚCI NOWA BIAŁA


KIERUNKI ZAGOSPODAROWANIA PRZESTRZENNEGO

SKALA 1:10 000



ZAŁĄCZNIK NR 3 DO UCHWAŁY NR.....
RADY GMINY NOWY TARG Z DNIA

PROJEKT

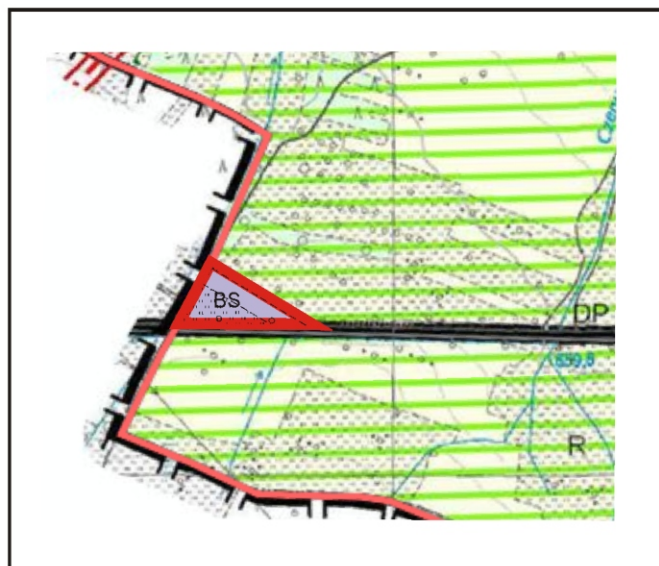

LEGENDA

 GRANICA OBSZARU OBJĘTEGO ZMIANĄ STUDIUM

KIERUNKI ZMIAN W STRUKTURZE PRZESTRZENNEJ GMINY ORAZ
W PRZEZNACZENIU TERENÓW

Tereny pozostające poza strefami zainwestowania

 tereny baz, składów i magazynów (BS)