

Województwo: małopolskie
Powiat: nowotarski
Jedn. ewid.: 12109_2 NOWY TARG
Gmina: NOWY TARG
Dz. ewid.: Nr 0009 KREMPACHY

MAPA DO CELÓW PROJEKTOWYCH

pod projekt oczyszczalni ścieków

powstała z przekształcania mapy w skali 1:1000



dziłki pod inwestycje nr: 8929/139, 1146, 1145, 1144, 1143, 1142, 1141

1131, 1135/2, 1134/2, 1133/2, 1132/2

OPRACOWANIE JEDNOSTKOWE

Skala 1 : 500

KM.183.322174
KM.183.322183

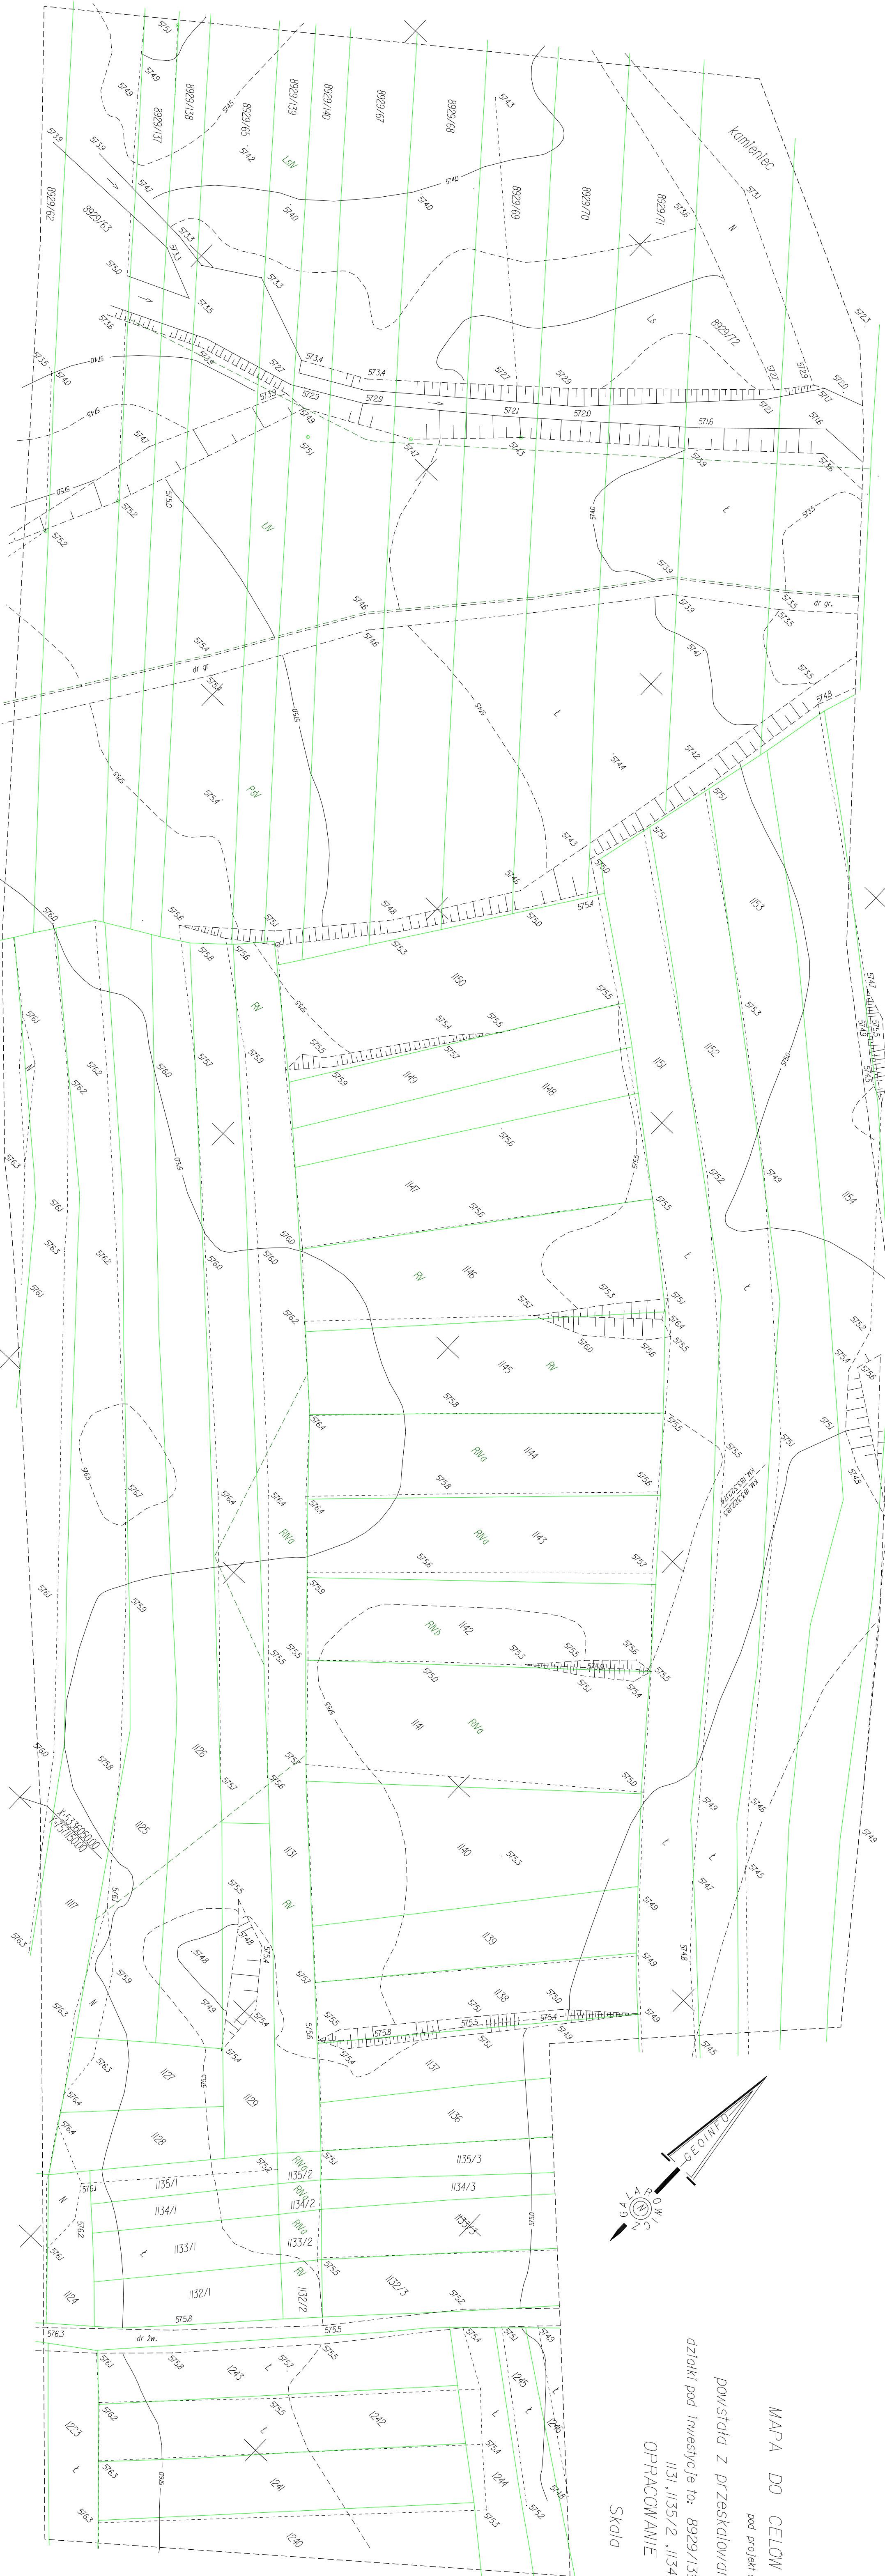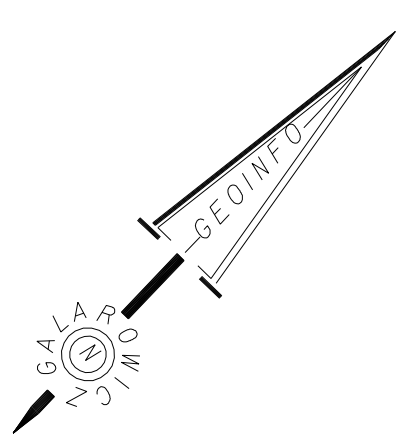

Układ "1965", stręfa 1
Układ wysokościowy: Kransztadt 86
Oznaczenie: ODGK, 6640/5153/2011
Oznaczenie: KERG 4380/263/2011
OBSZAR OPRACOWANIA I A

Kolor zielony - Granice ewidencyjne wkręcone graficznie.
Podkład projektowy bez ustalenia granic w terenie.
Mapa może służyć do projektowania budynków usługowych
w odległości większej niż 4 metry od granicy nieruchomości.
Dziłki przeznaczonych nie są do zabudowy usługowej.
Sprawdzone ZUO - stan na dzień 4.03.2013
Mapa nie może służyć do celów rozstrzygnięciowych.