

AROSTWO POWIATOWE W NOWYM TARGU
KOPIA MAPY ZASADNICZEJ

Obiekt : OSTROWSKO

Sekcja 183.143.244

Skala : 1:1000

1305 1256 90

1305 1256 90

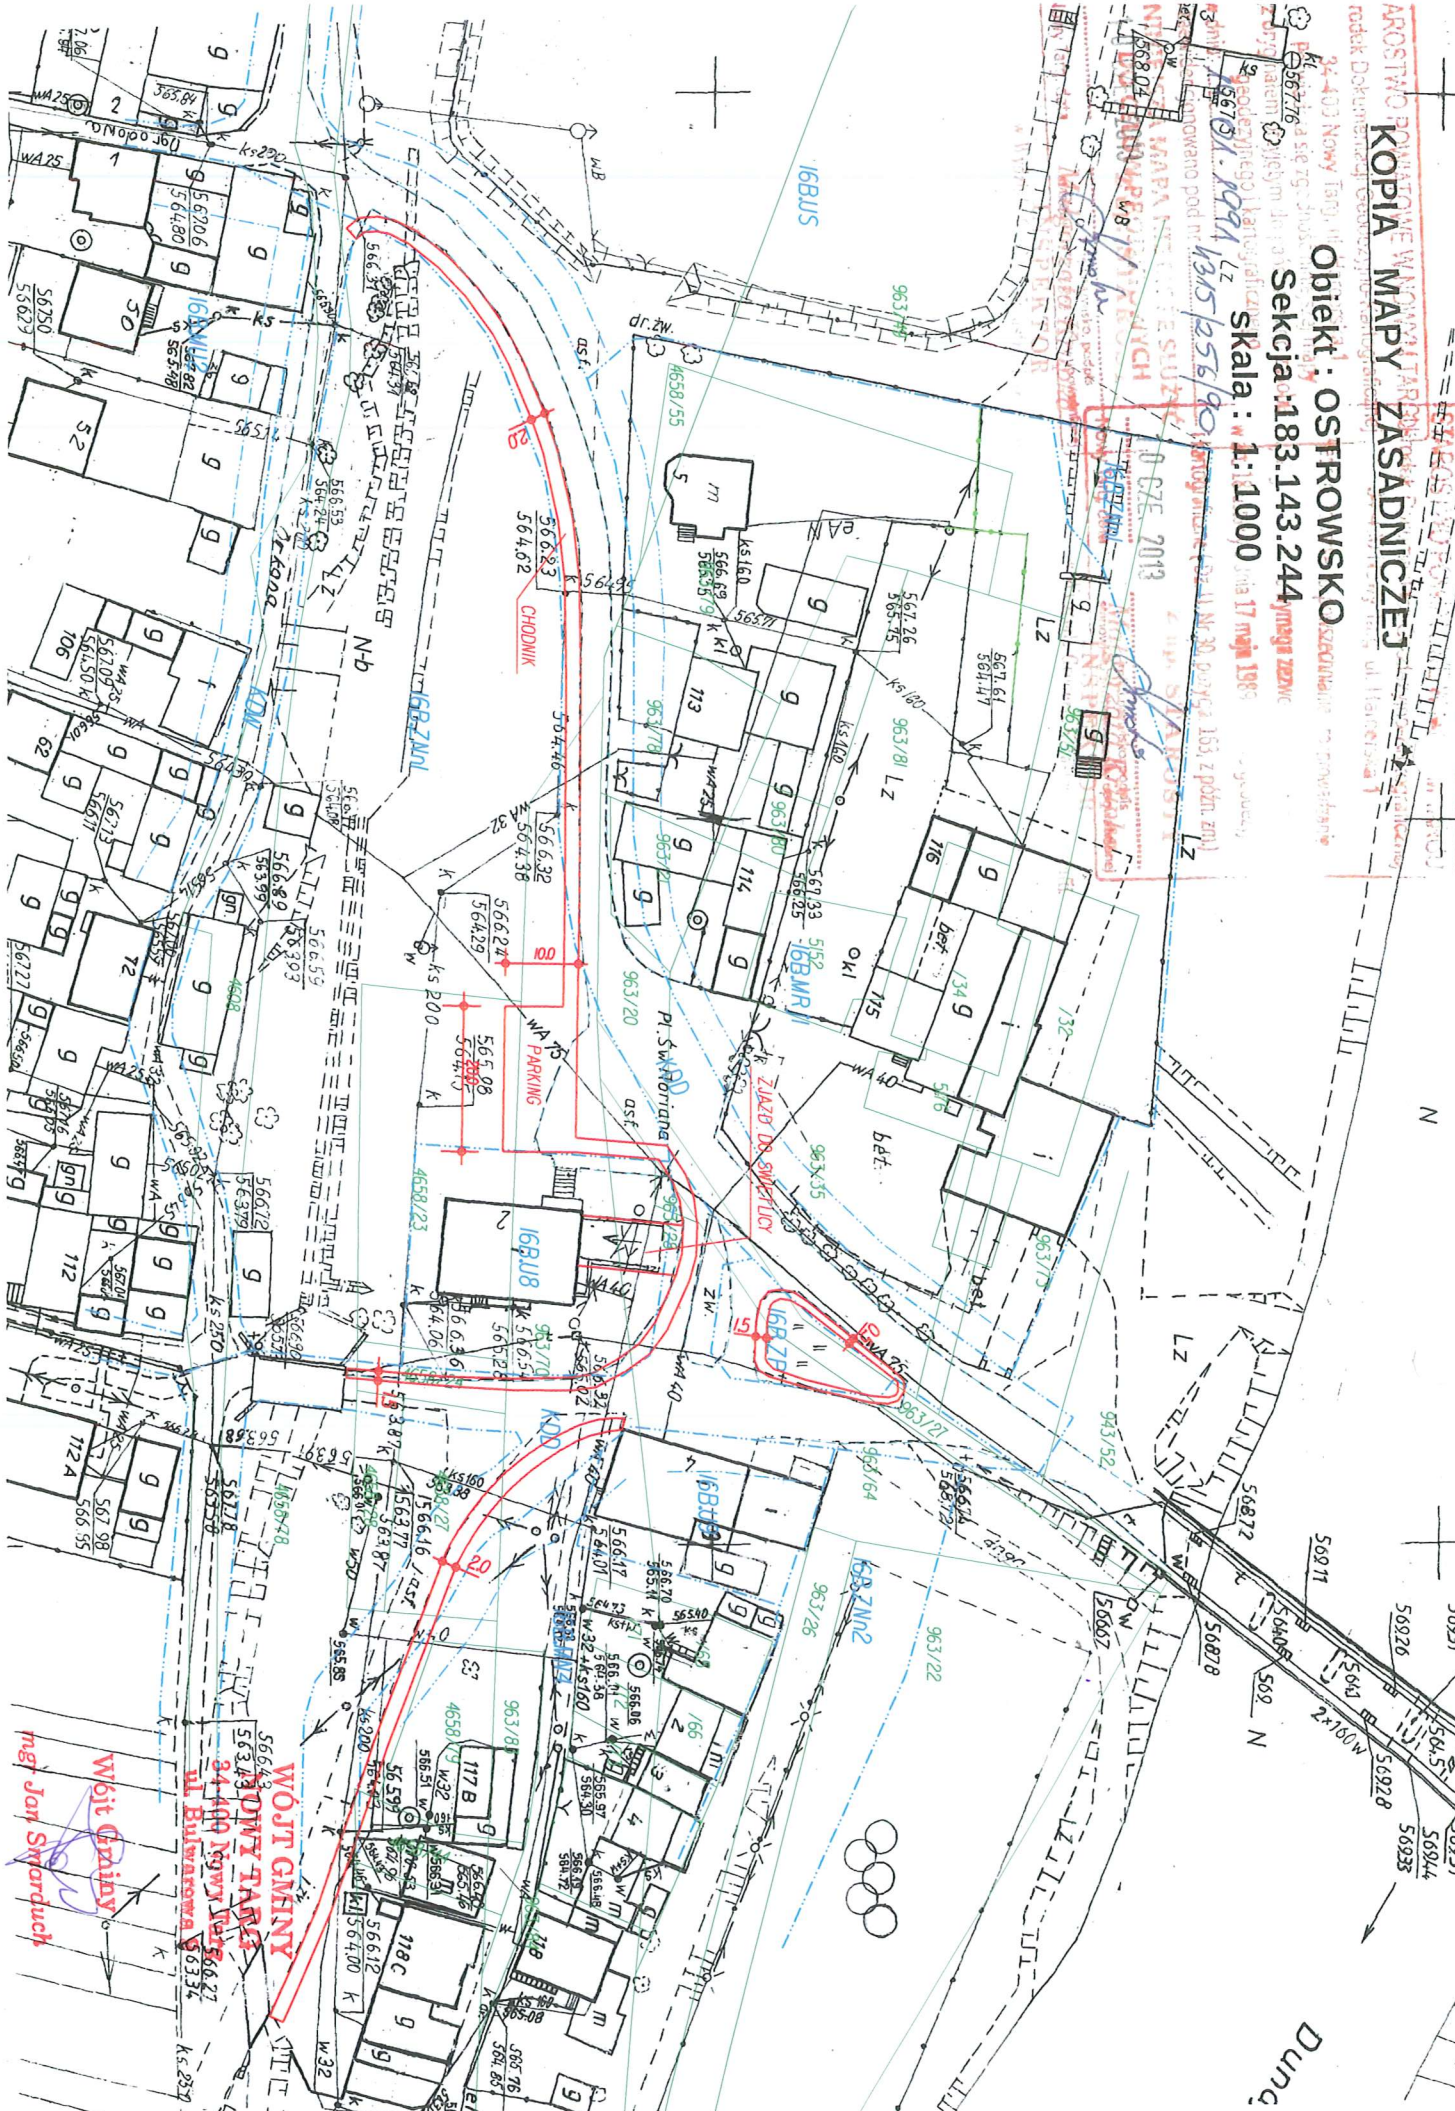

WOJŚĆ GMINY
NOWY TARG
24-400 Nowy Targ 56622
ul. Bulwarowa 56332


mgr Jan Syrach