


PRZEKRÓJ TYPOWY REMONTOWANEJ DROGI GMINNEJ

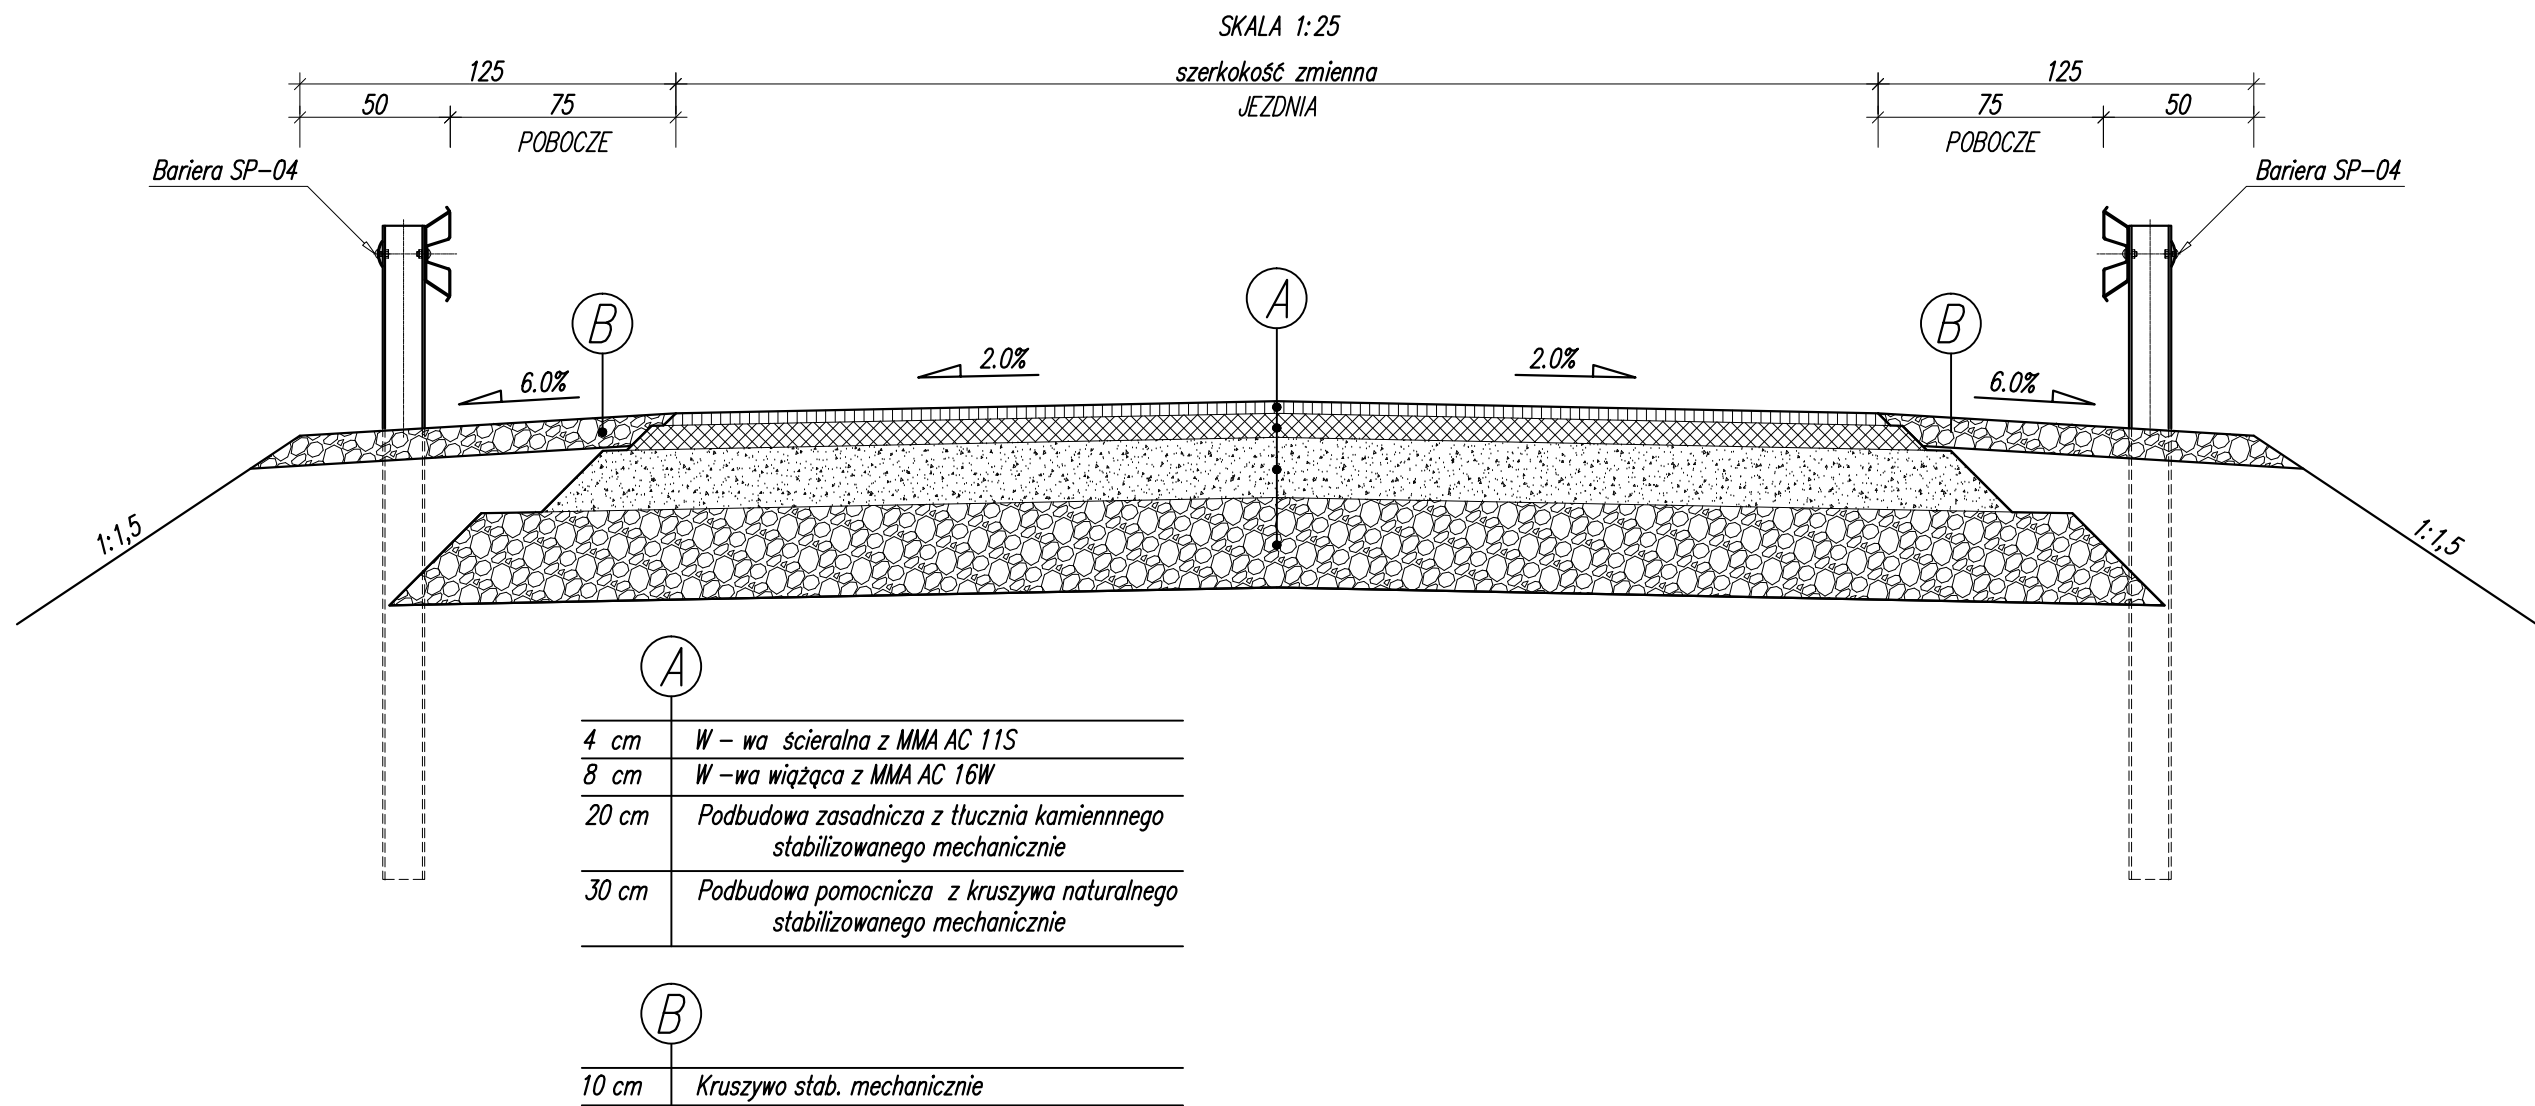

RYS. NR 4 – Przekrój typowy remontowanej drogi gminnej